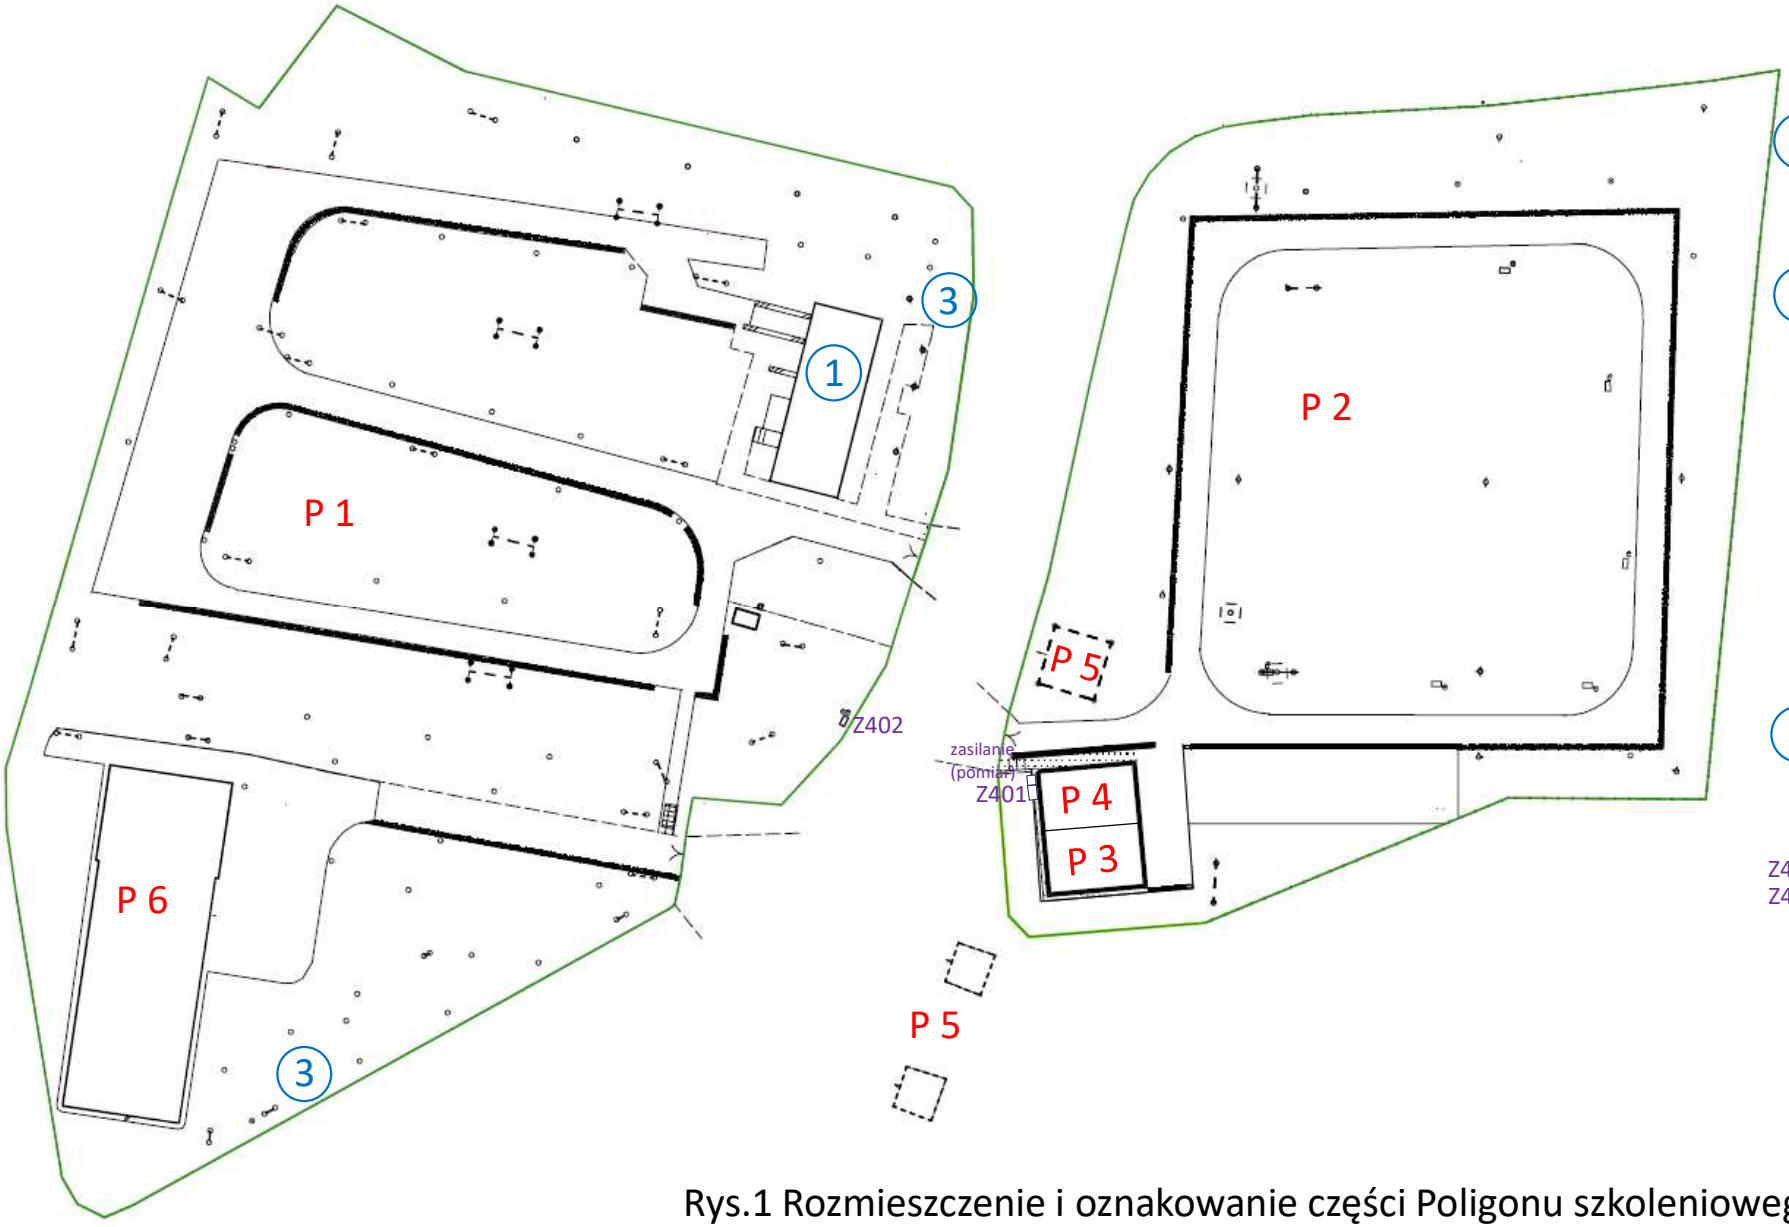

Oznaczenia:

1. Budynek szkoleniowy (tu jest zlokalizowana Poligonowa Dyspozycja Mocy)
2. Poligony szkoleniowe
   - P 1 – poligon nn
   - P 2 – poligon SN (w tym urządzenia nn do ćwiczeń z samodopuszczeń)
   - P 3 – stacja SN/nn
   - P 4 – poligon kablowy nn
   - P 5 – linie WN, NN
   - P 6 – hala szkoleniowa z liniami nn
3. Strefa ćwiczeń na obniżonych konstrukcjach nn i SN (bez napięcia)

Z401, Z402 – Złącza kablowe zasilające obiekt

Rys.1 Rozmieszczenie i oznakowanie części Poligonu szkoleniowego EOP w Bąkowie

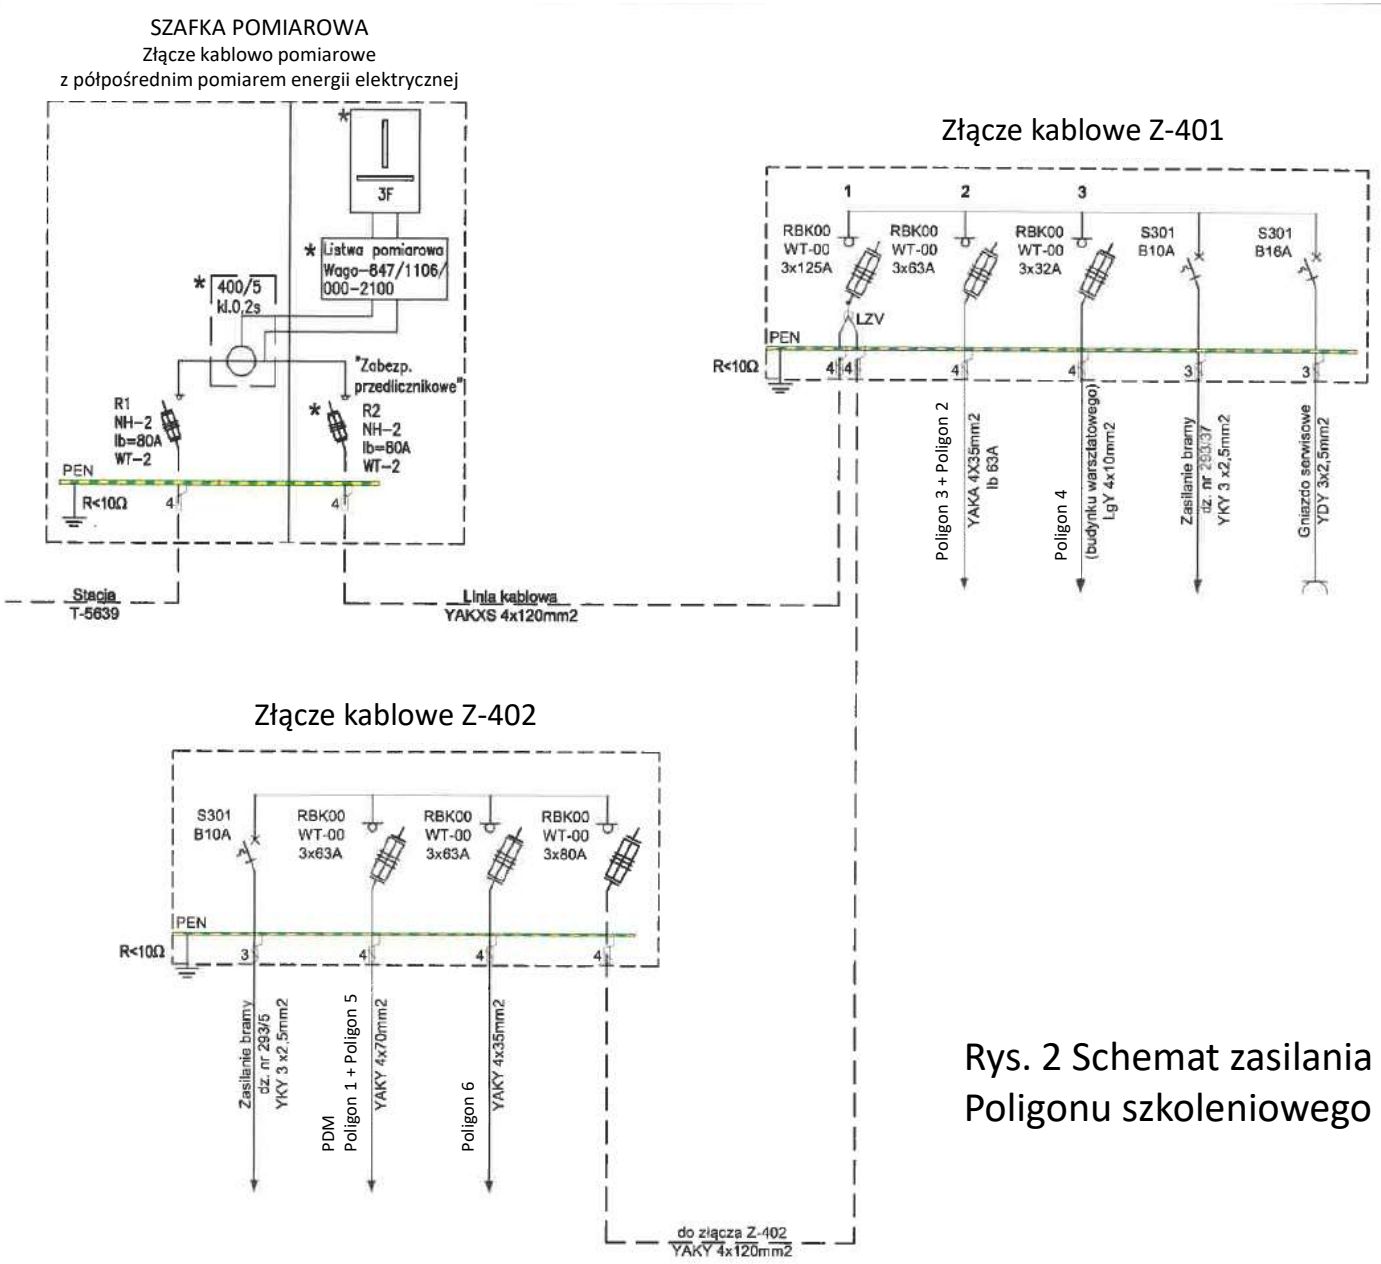

Rys. 2 Schemat zasilania głównego obiektów Poligonu szkoleniowego EOP w Bąkowie

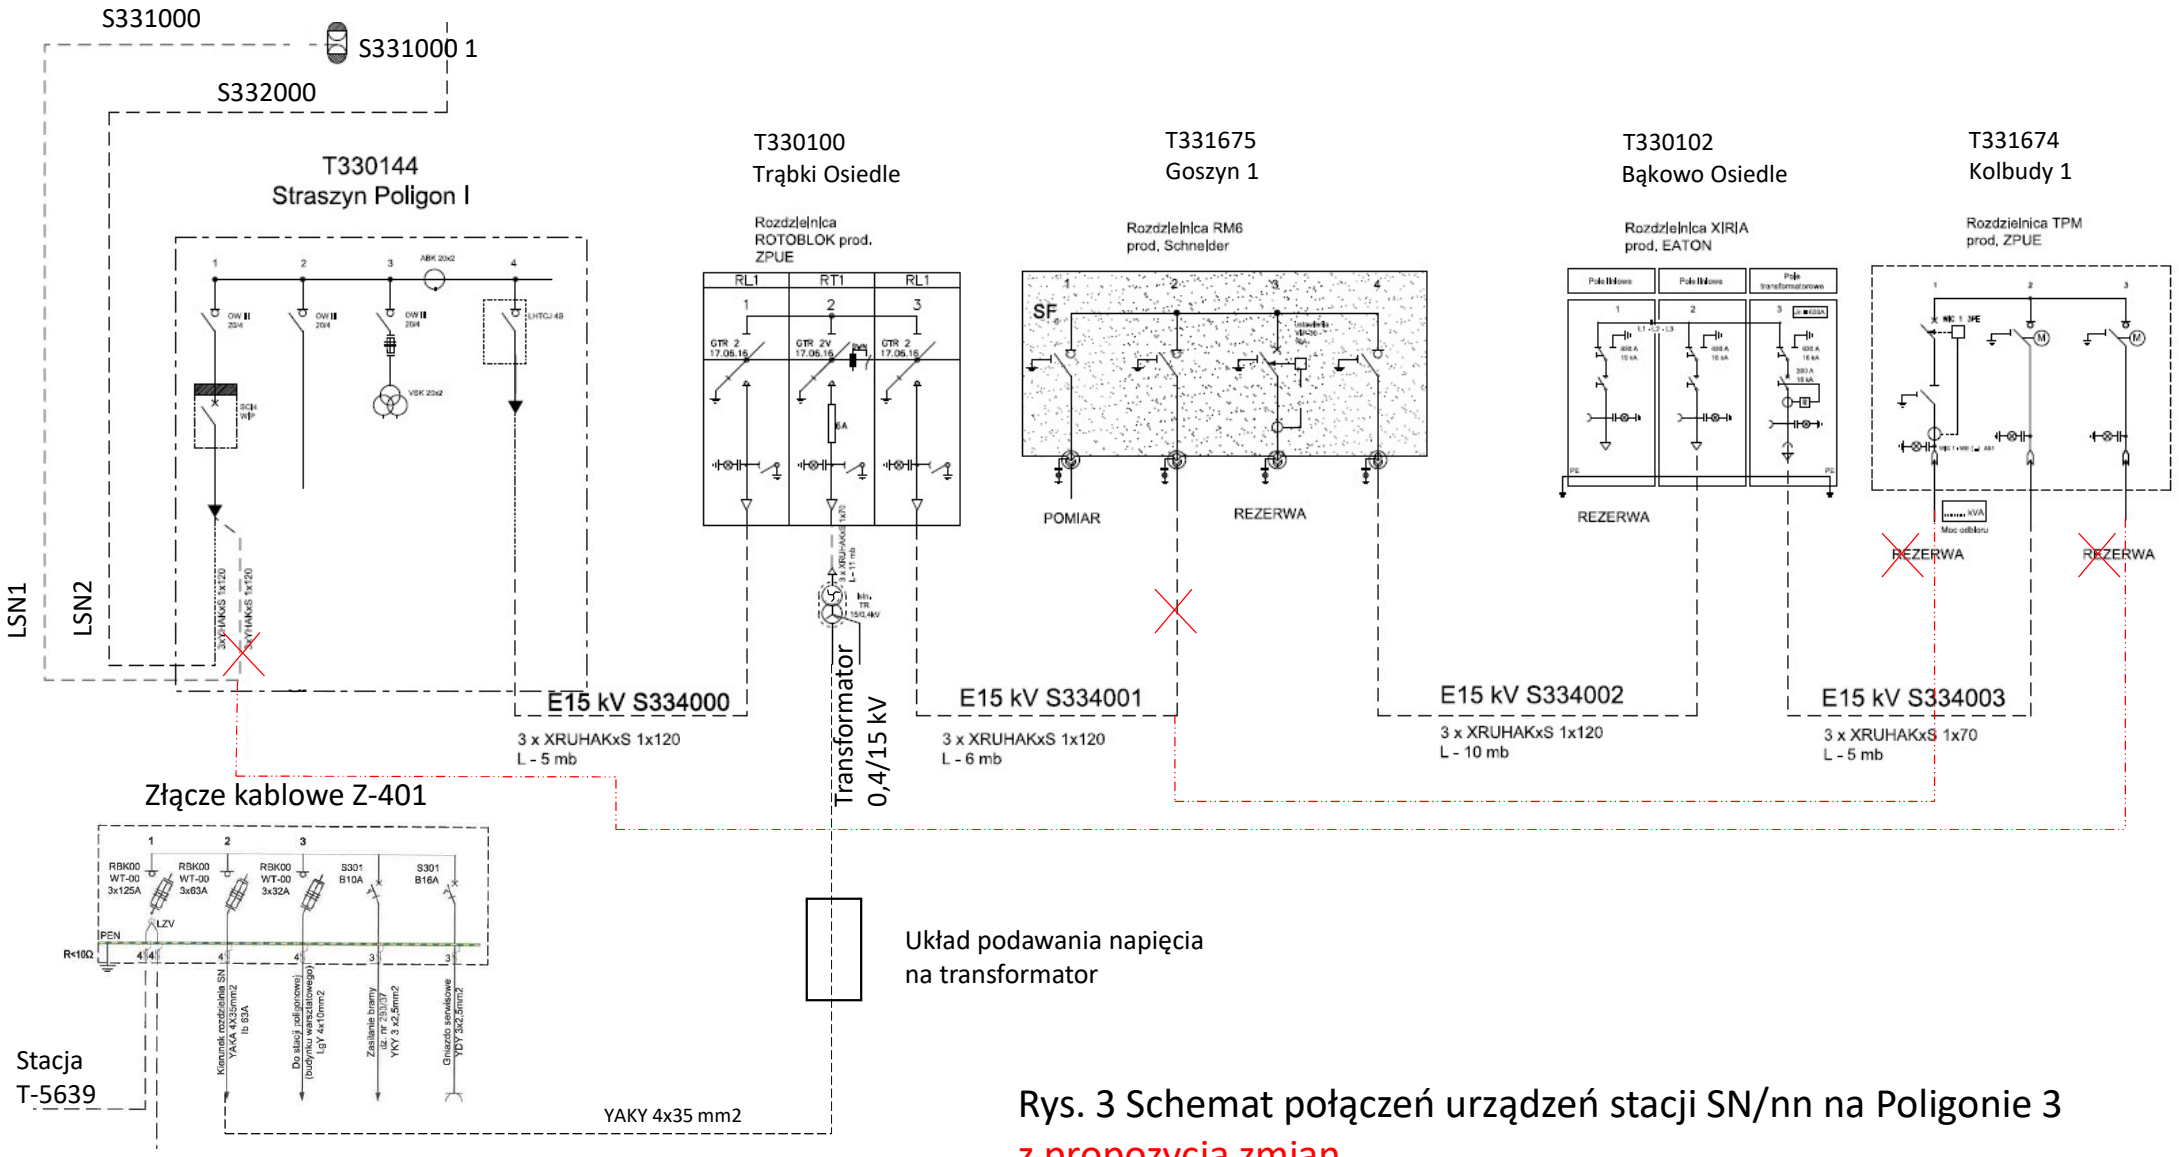

Rys. 3 Schemat połączeń urządzeń stacji SN/nn na Poligonie 3
z propozycją zmian

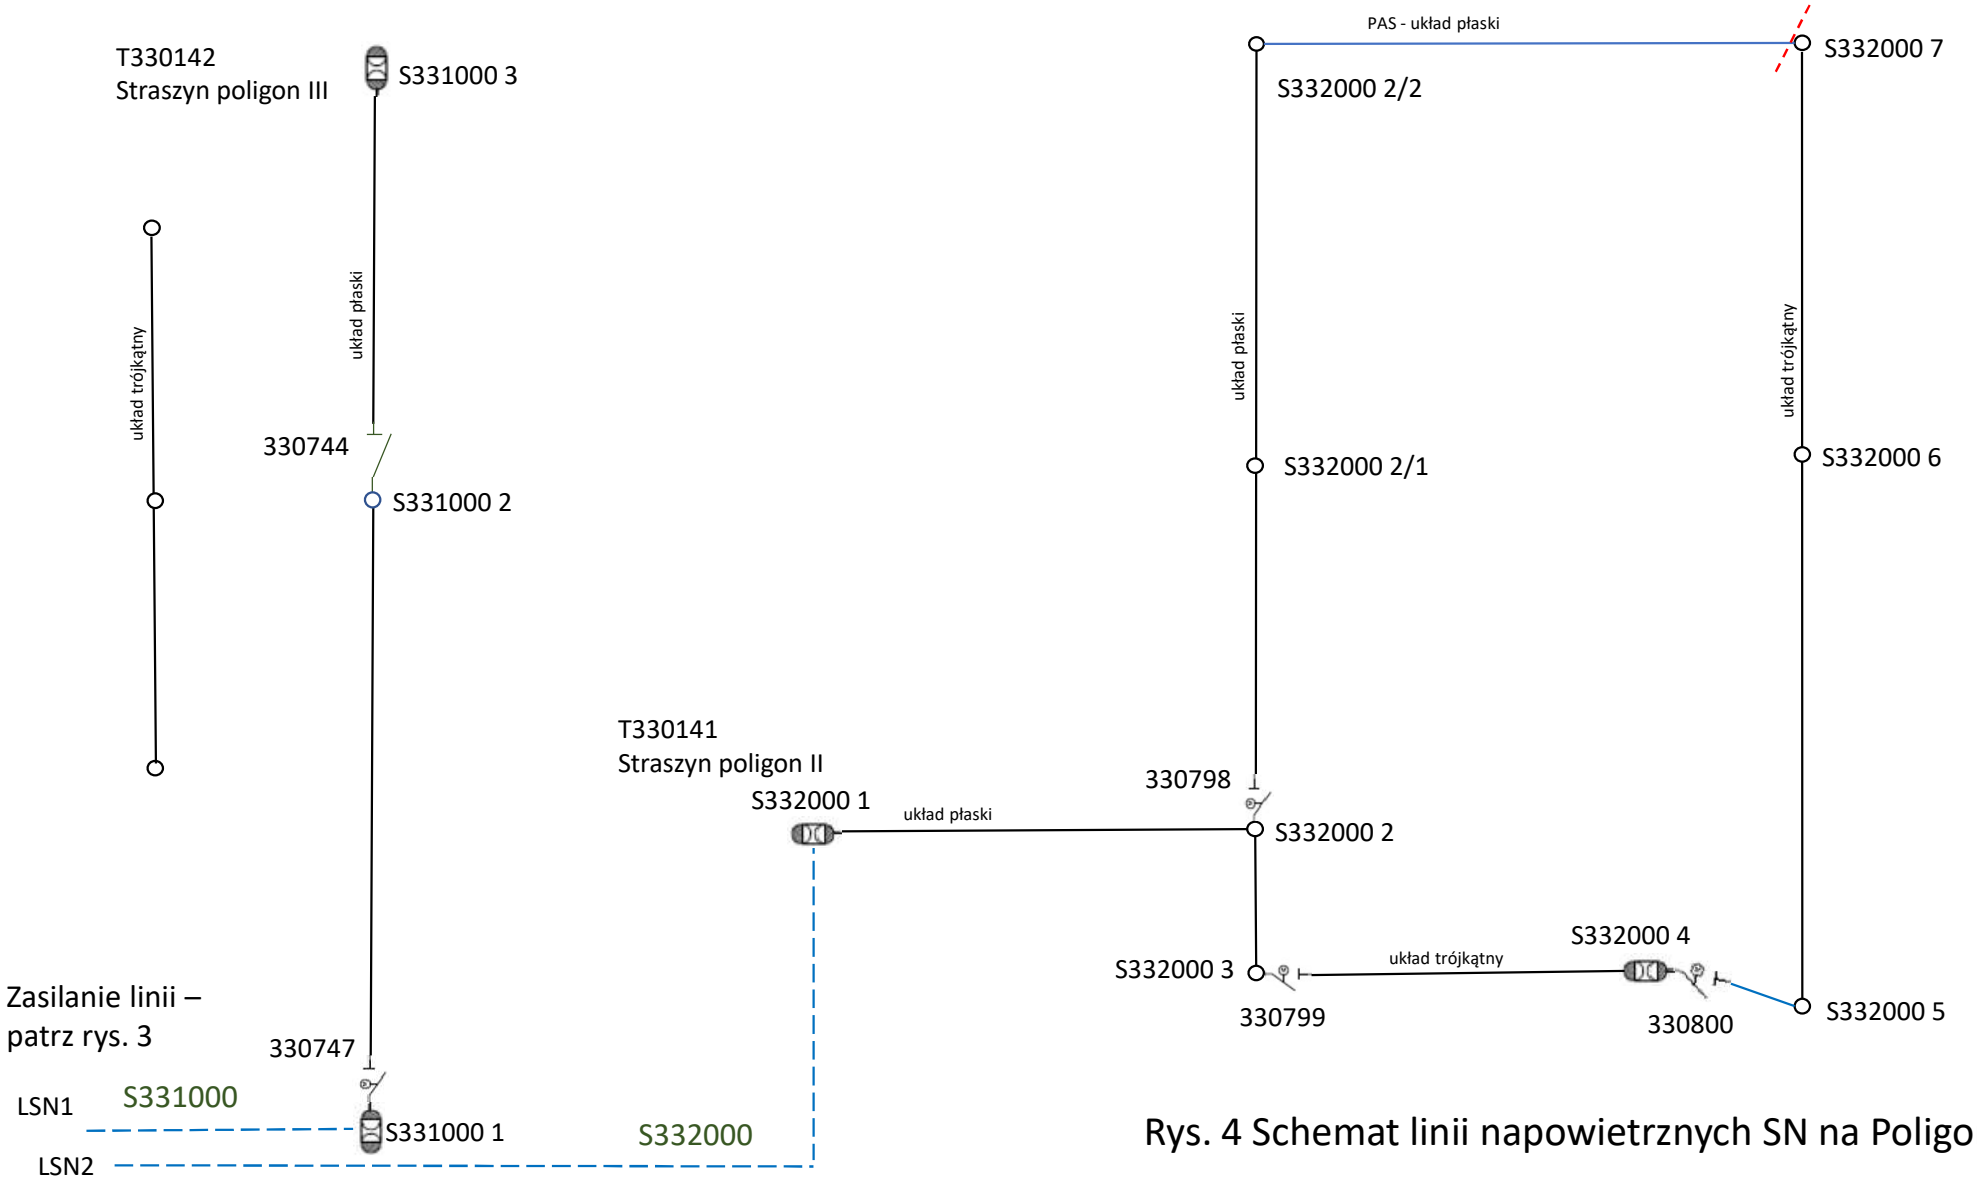

Rys. 4 Schemat linii napowietrznych SN na Poligonie 2

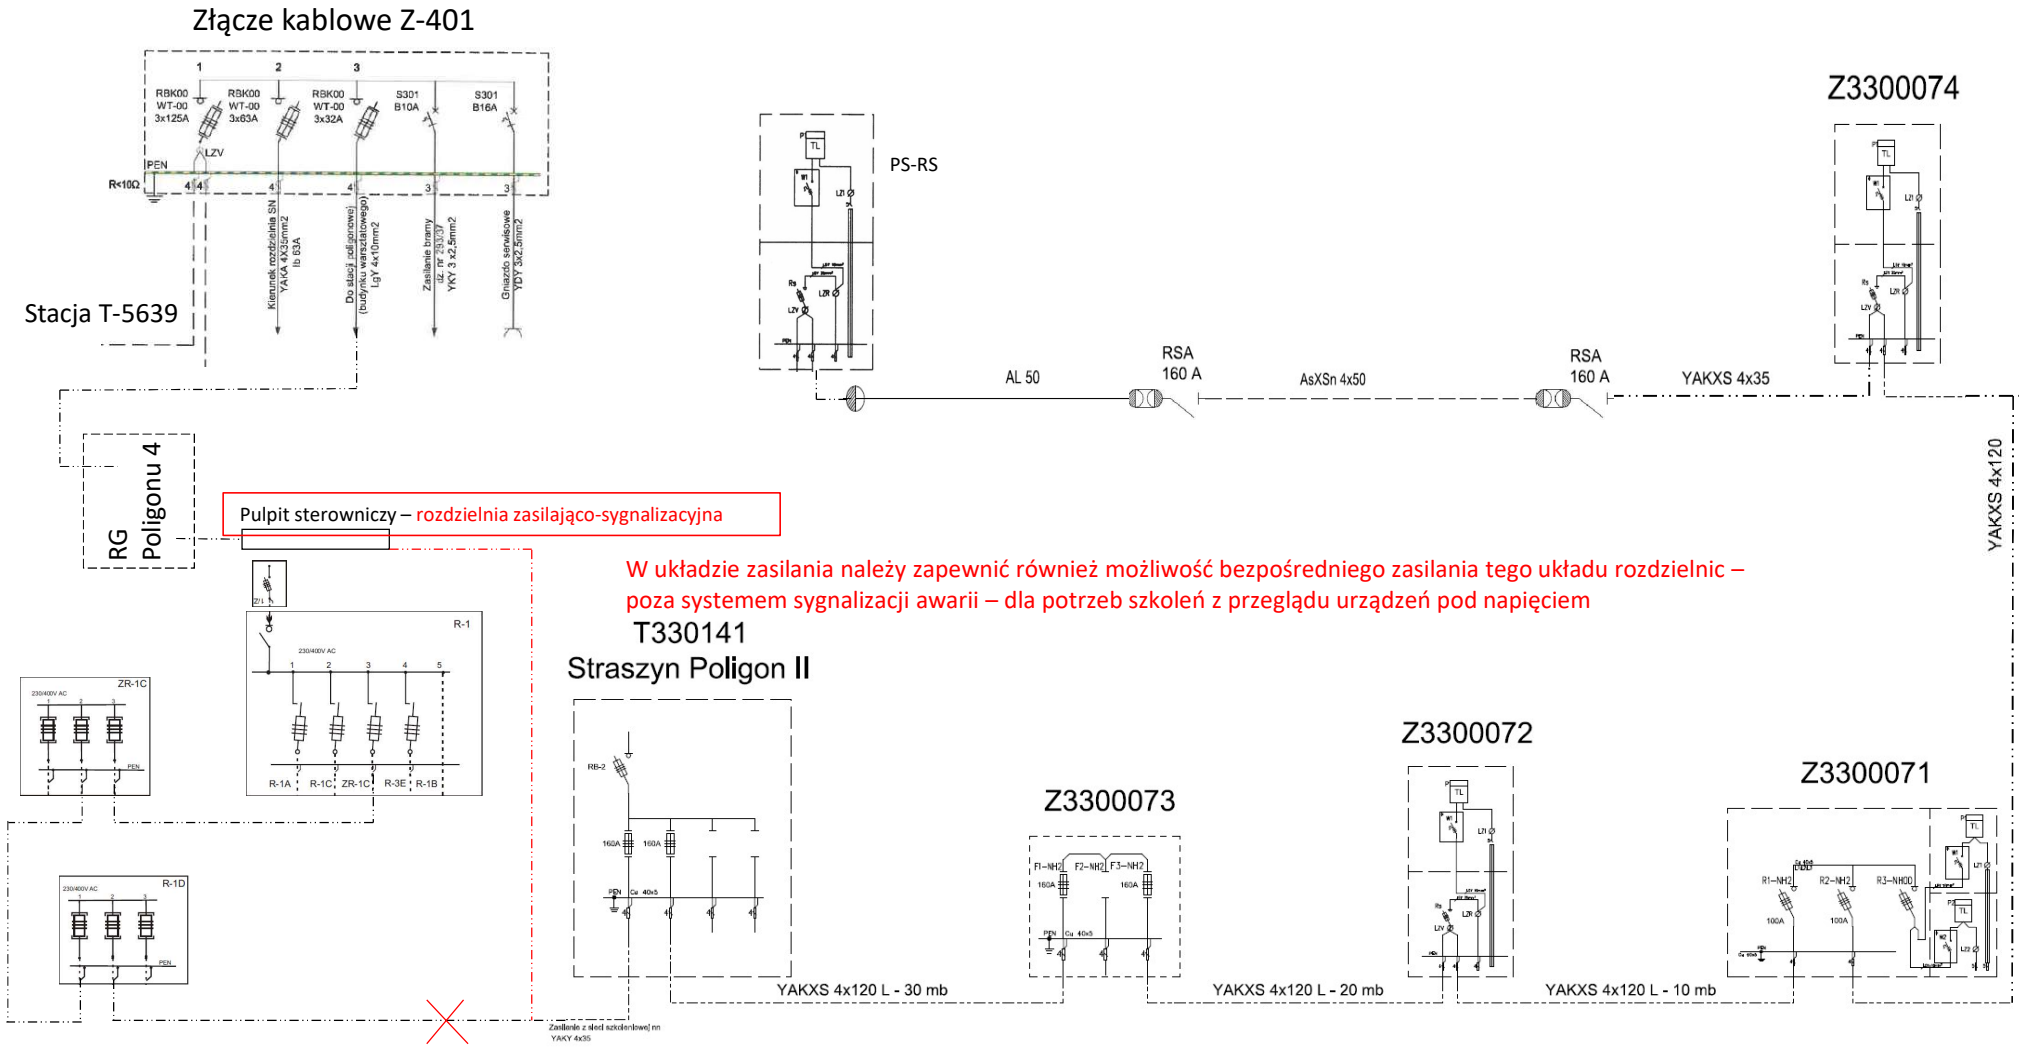

Rys. 4a Schemat połączeń urządzeń dla szkolenia z samodopuszczeń na Poligonie 2 z propozycją zmian

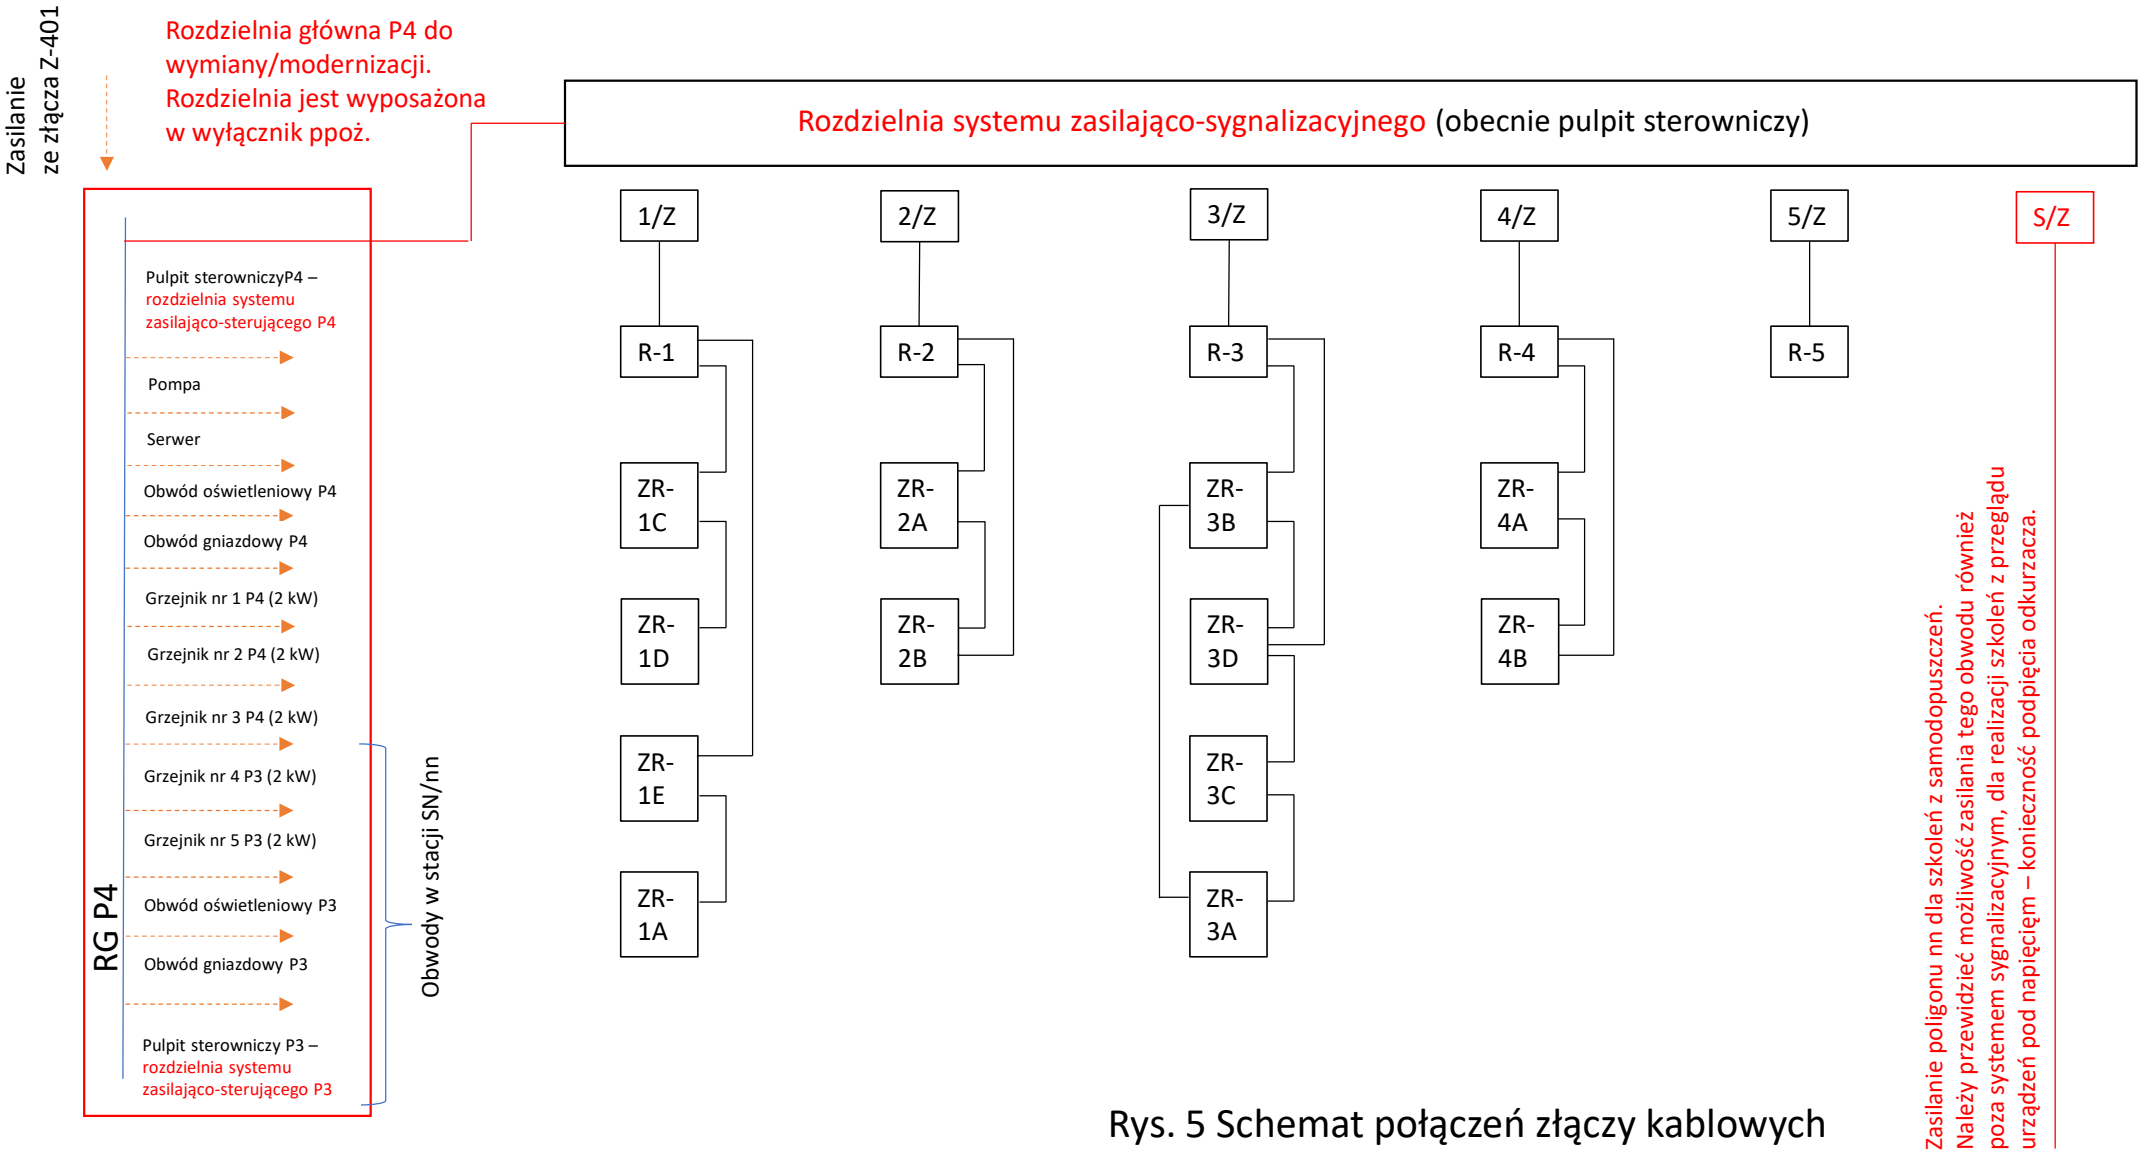

Rys. 5 Schemat połączeń złączy kablowych na Poligonie 4 z propozycją zmian