



Biuro Rozwoju
Gdańska

ANEKS 1

PODZIAŁ MIASTA NA SĄSIEDZTWA




GDAŃSKI STANDARD ULICY MIEJSKIEJ





ANEKS 1. - PODZIAŁ MIASTA NA SĄSIEDZTWA

 

Sąsiedztwo "A"

tereny, na których dominuje zabudowa tworząca wyraźne pierzeje, stanowiące ściany wewnątrz urbanistycznych ulic. Partery zabudowy pełnią często funkcje usługowe handlowe lub gastronomiczne - co nadaje ulicom śródmiejski charakter. Ten typ sąsiedztwa jest charakterystyczny dla centralnych części miasta, dzielnicy czy osiedla. Standard ulicy biegnącej w takim sąsiedztwie wskazuje priorytet dla wytworzenia przyjaznej przestrzeni publicznej.

Sąsiedztwo "B"


tereny obejmujące szeroką gamę rodzajów zagospodarowania miejskiego, które nie posiadają cech charakterystycznych dla typu A. Ten typ sąsiedztwa określono dla większości terenów mieszkaniowych i usługowych, a także zieleni urządzonej. Priorytetem jest tu optymalizacja warunków dla niezmotywowanych użytkowników przestrzeni.

Sąsiedztwo "C"


pozostałe sąsiedztwa, obejmujące zainwestowane portowe, przemysłowe, tereny nieurządzonej zieleni (np. lasy) i otwarte tereny rolnicze. Istotną jest tu optymalizacja przestrzeni dla przemieszczeń z zastosowaniem wszystkich środków transportu ulicznego, z zachowaniem priorytetu dla użytkownika pieszego.

DZIELNICA	NR ARKUSZA
ANIOŁKI	07
BRĘTOWO	09
BRZEŻNO	02
CHEŁM	18
JASIEŃ	16, 17
KOKOSZKI	14, 15
KRAKOWIEC - GÓRKI ZACHODNIE	05
LETNICA	03
MATARNIA	13, 14
MŁYNISKA	07
NOWY PORT	03
OLIWA	10, 11
OLSZYŃKA	22
ORUNIA - ŚW. WOJCIECH - LIPCE	20, 21
ORUNIA GÓRNA - GDAŃSK POŁUDNIE	19
OSOWA	12, 13
PIECKI - MIGOWO	08

PRZERÓBKA	03, 04
PRZYMORZE MAŁE	01
PRZYMORZE WIELKIE	01
RUDNIKI	05, 06
SIEDLCE	08
STOGI	03, 04
STRZYŻA	02
SUCHANINO	08
ŚRODMIEŚCIE	06
UJEŚCISKO - ŁOSTOWICE	17
VII DWÓR	10
WRZESZCZ DOLNY	02
WRZESZCZ GÓRNY	07
WYSPA SOBIESZEWSKA	23, 24, 25
WZGÓRZE MICKIEWICZA	08
ZASPA MŁYNIEC	02
ZASPA ROZSTAJE	02
ŻABIANKA - WEJHERA - JELITKOWO - TYSIĄCLECIA	01

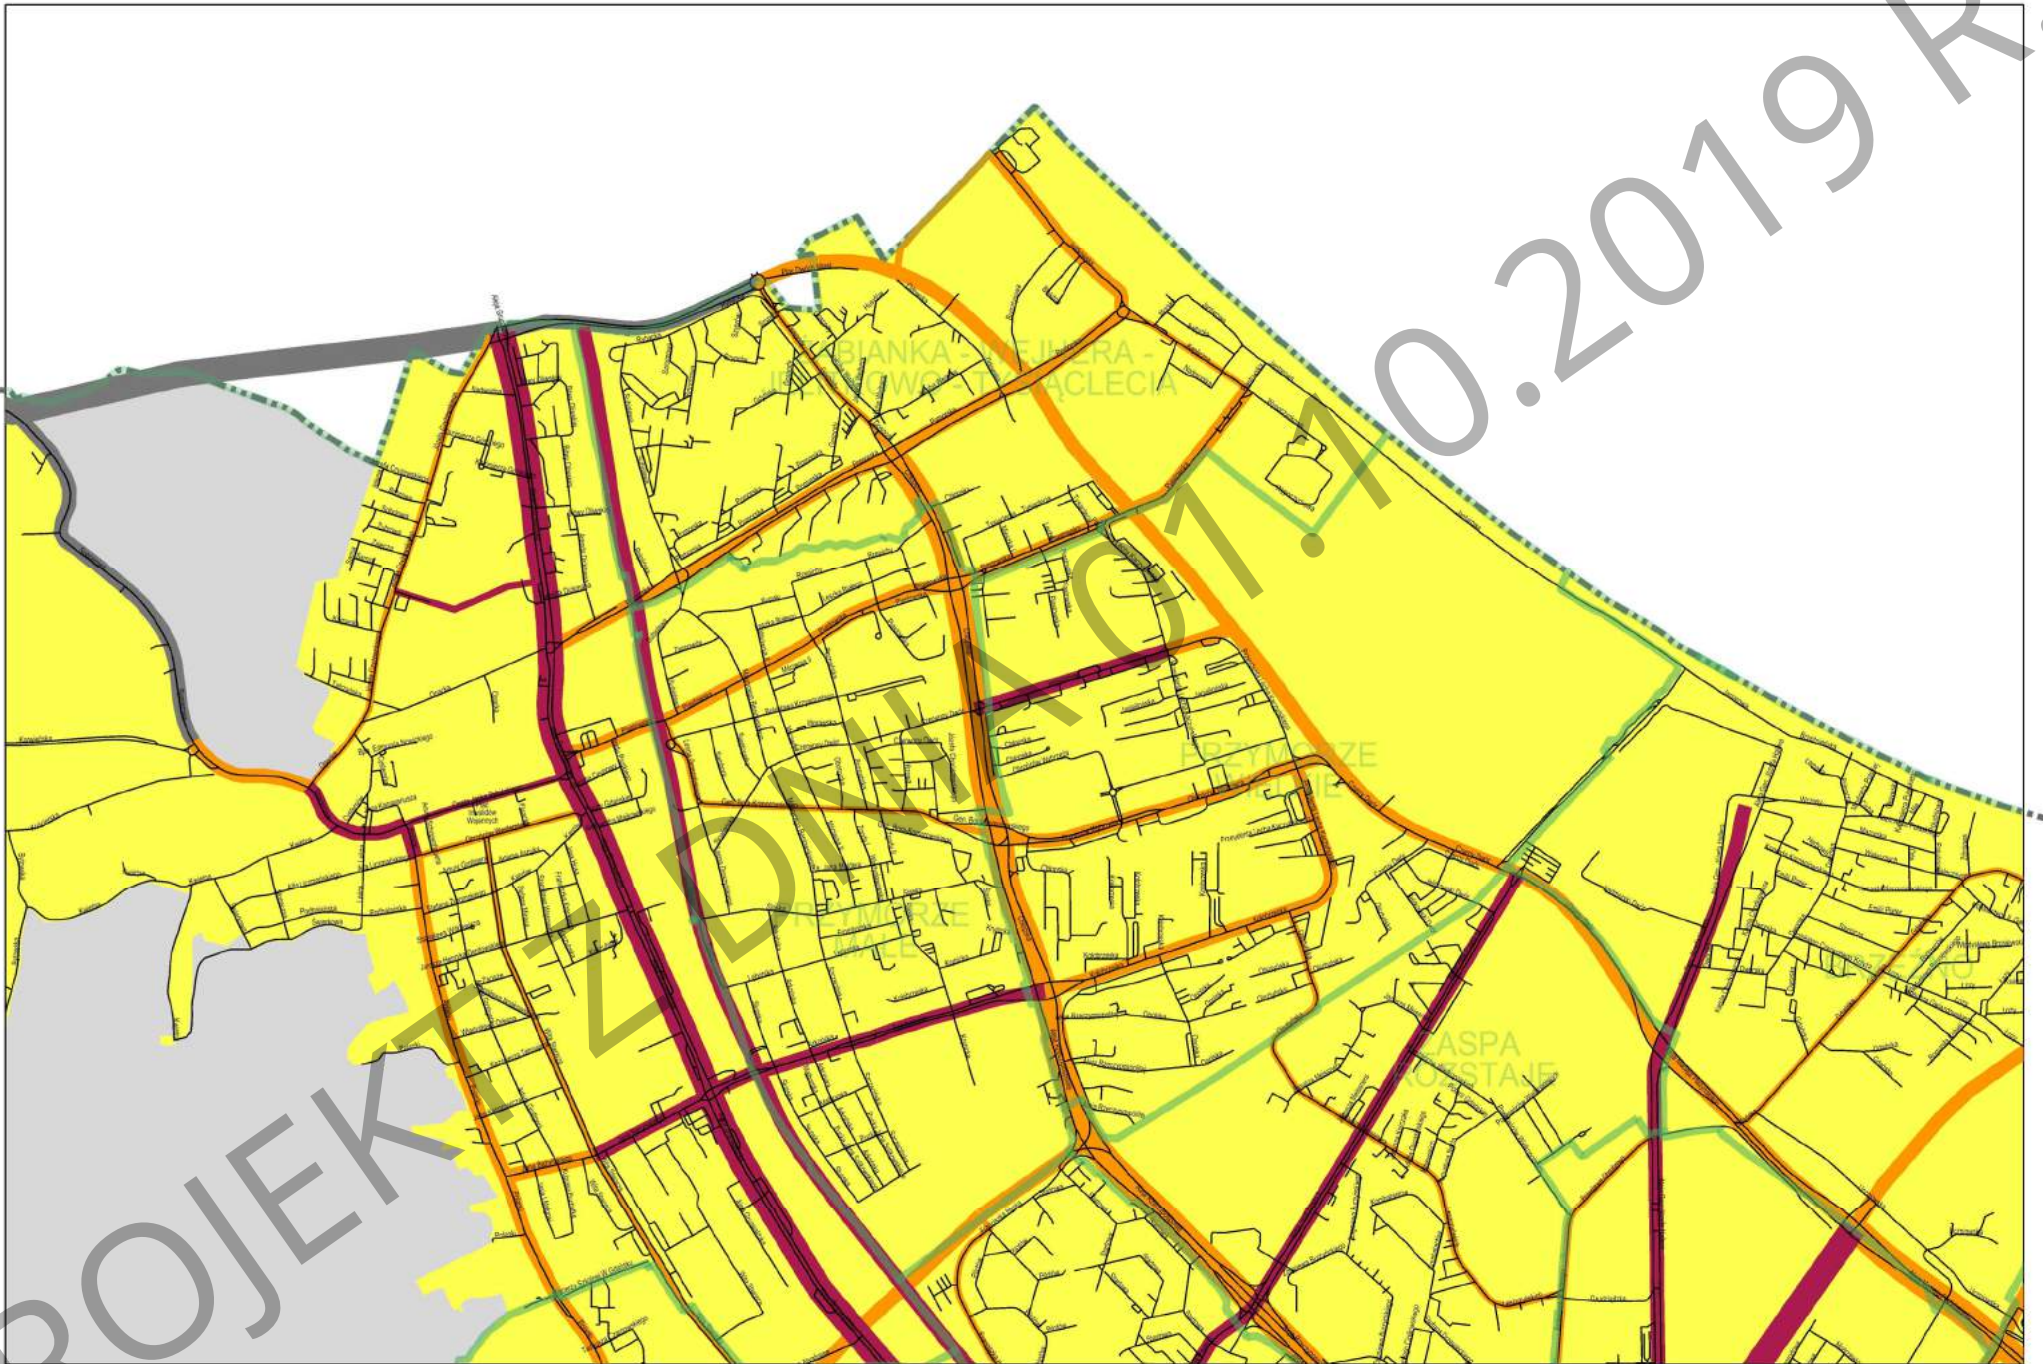



ZABIANKA - WEJHERA - JELITKOWO - TYSIĄCLECIA,
PRZYMORZE MAŁE
PRZYMORZE WIELKIE

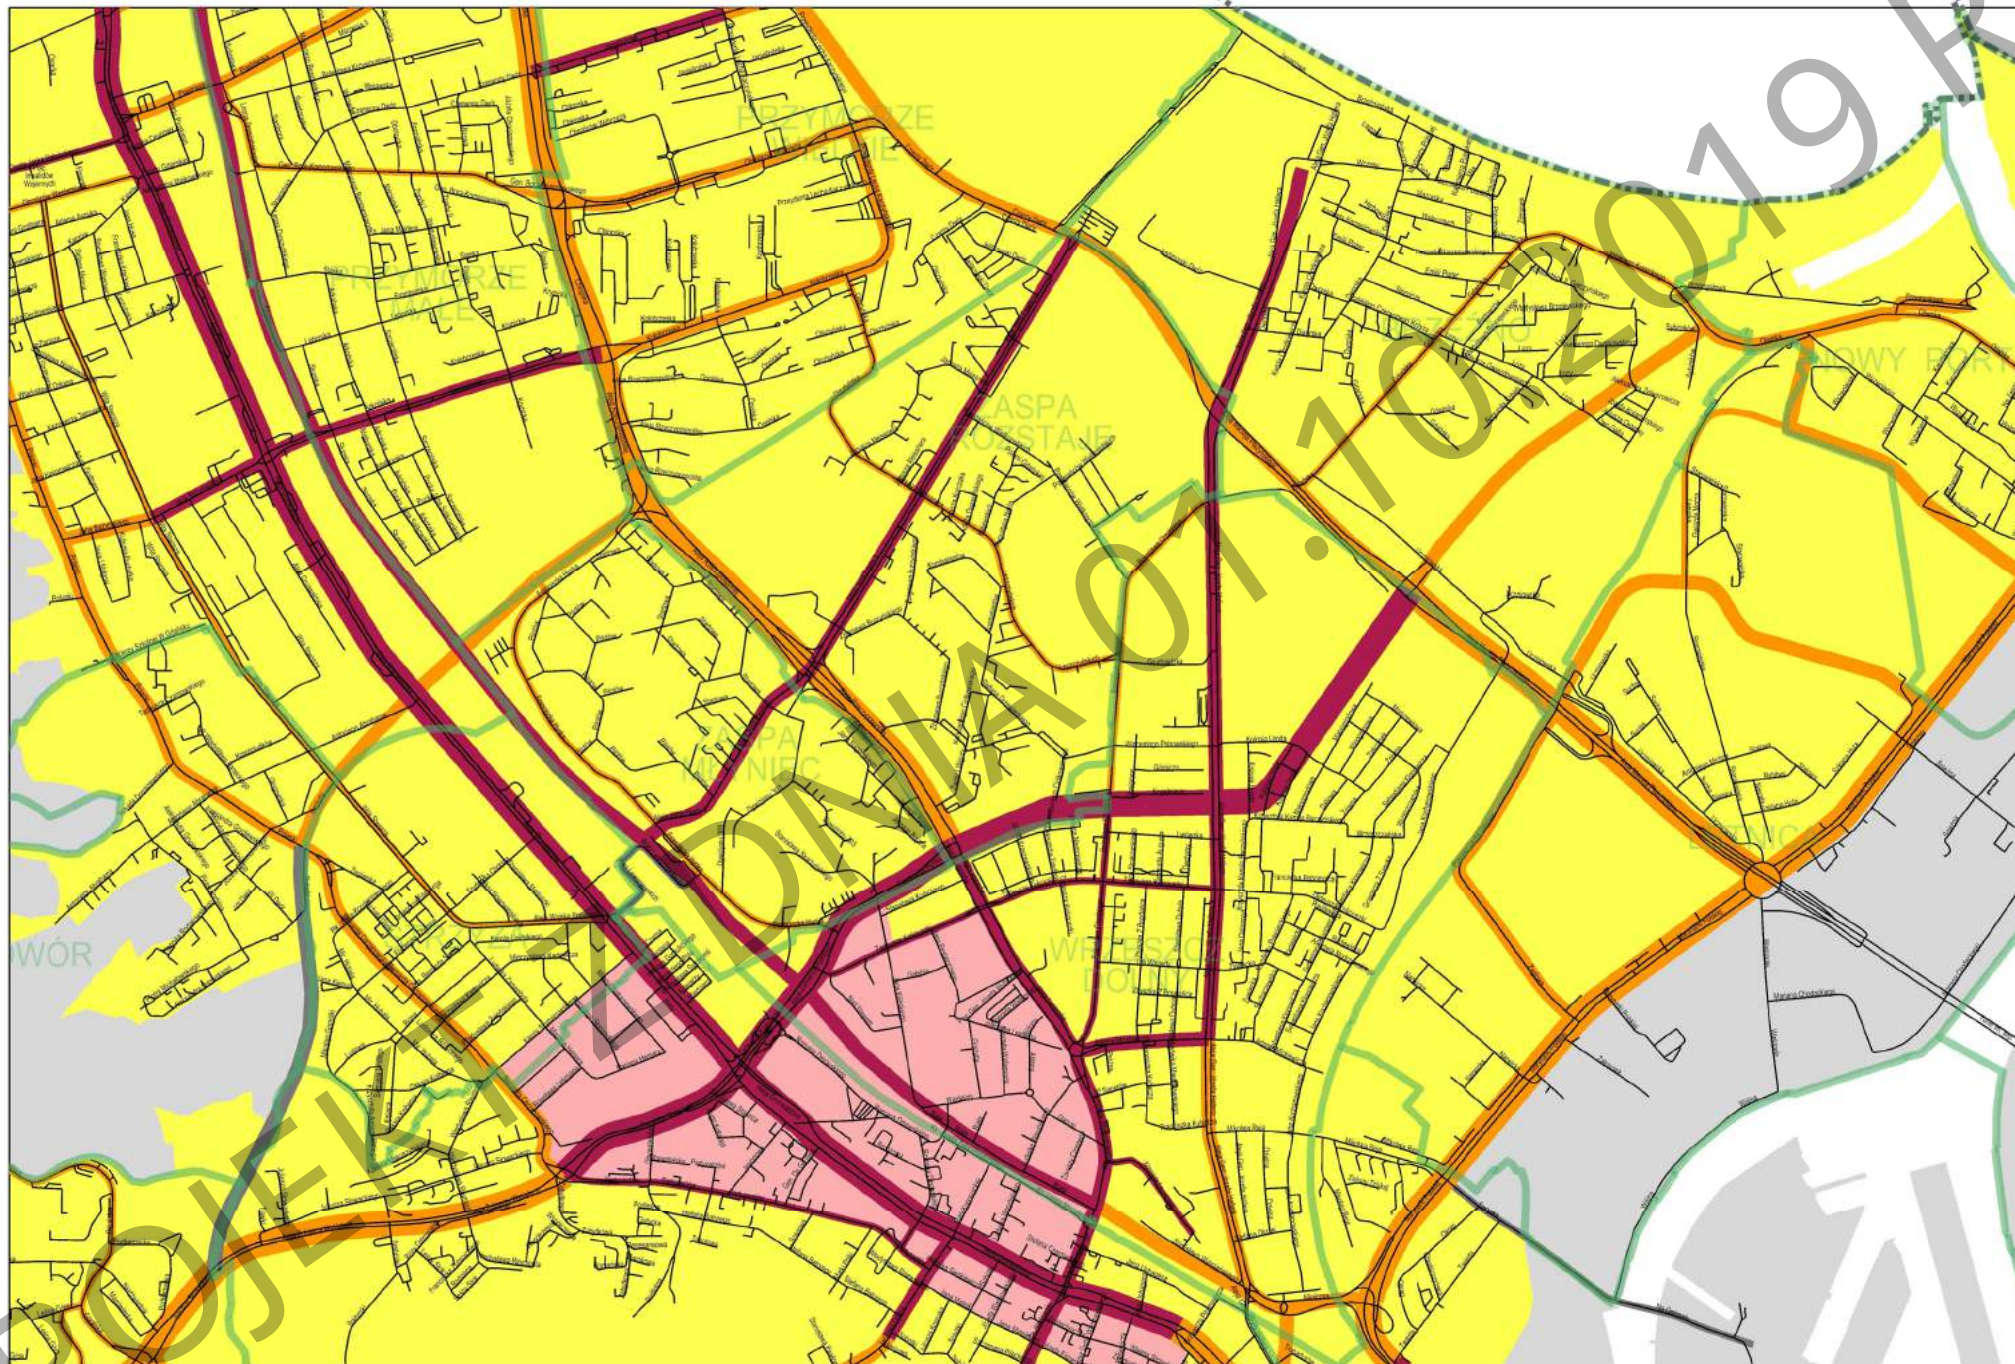

BRZEŹNO, STRZYŹA
WRZESZCZ DOLNY
ZASPKA MŁYNIEC, ZASPKA ROZSTAJE


02

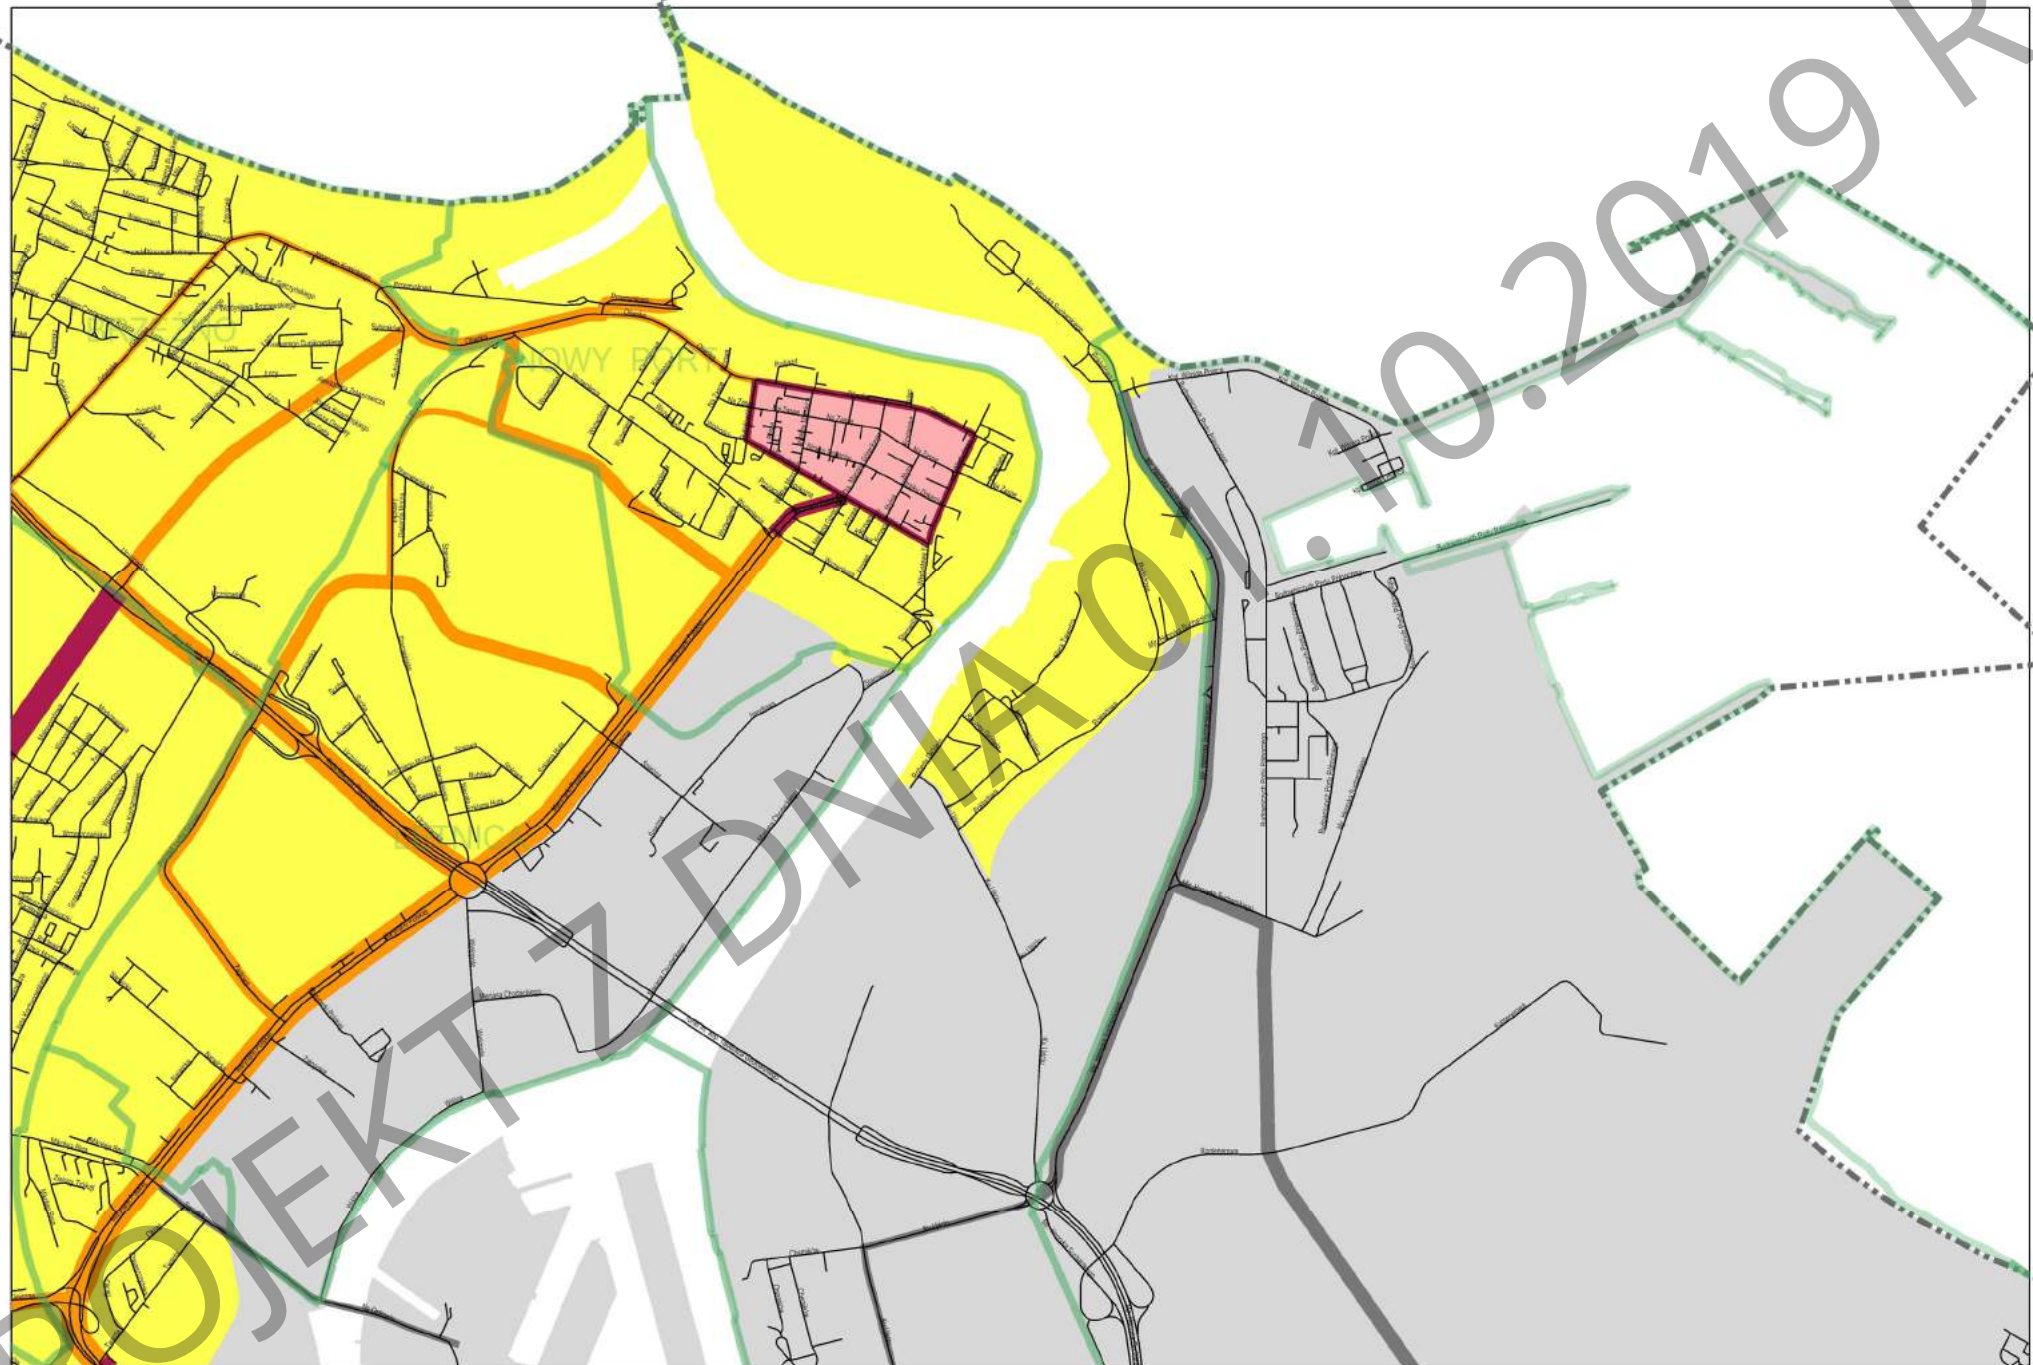


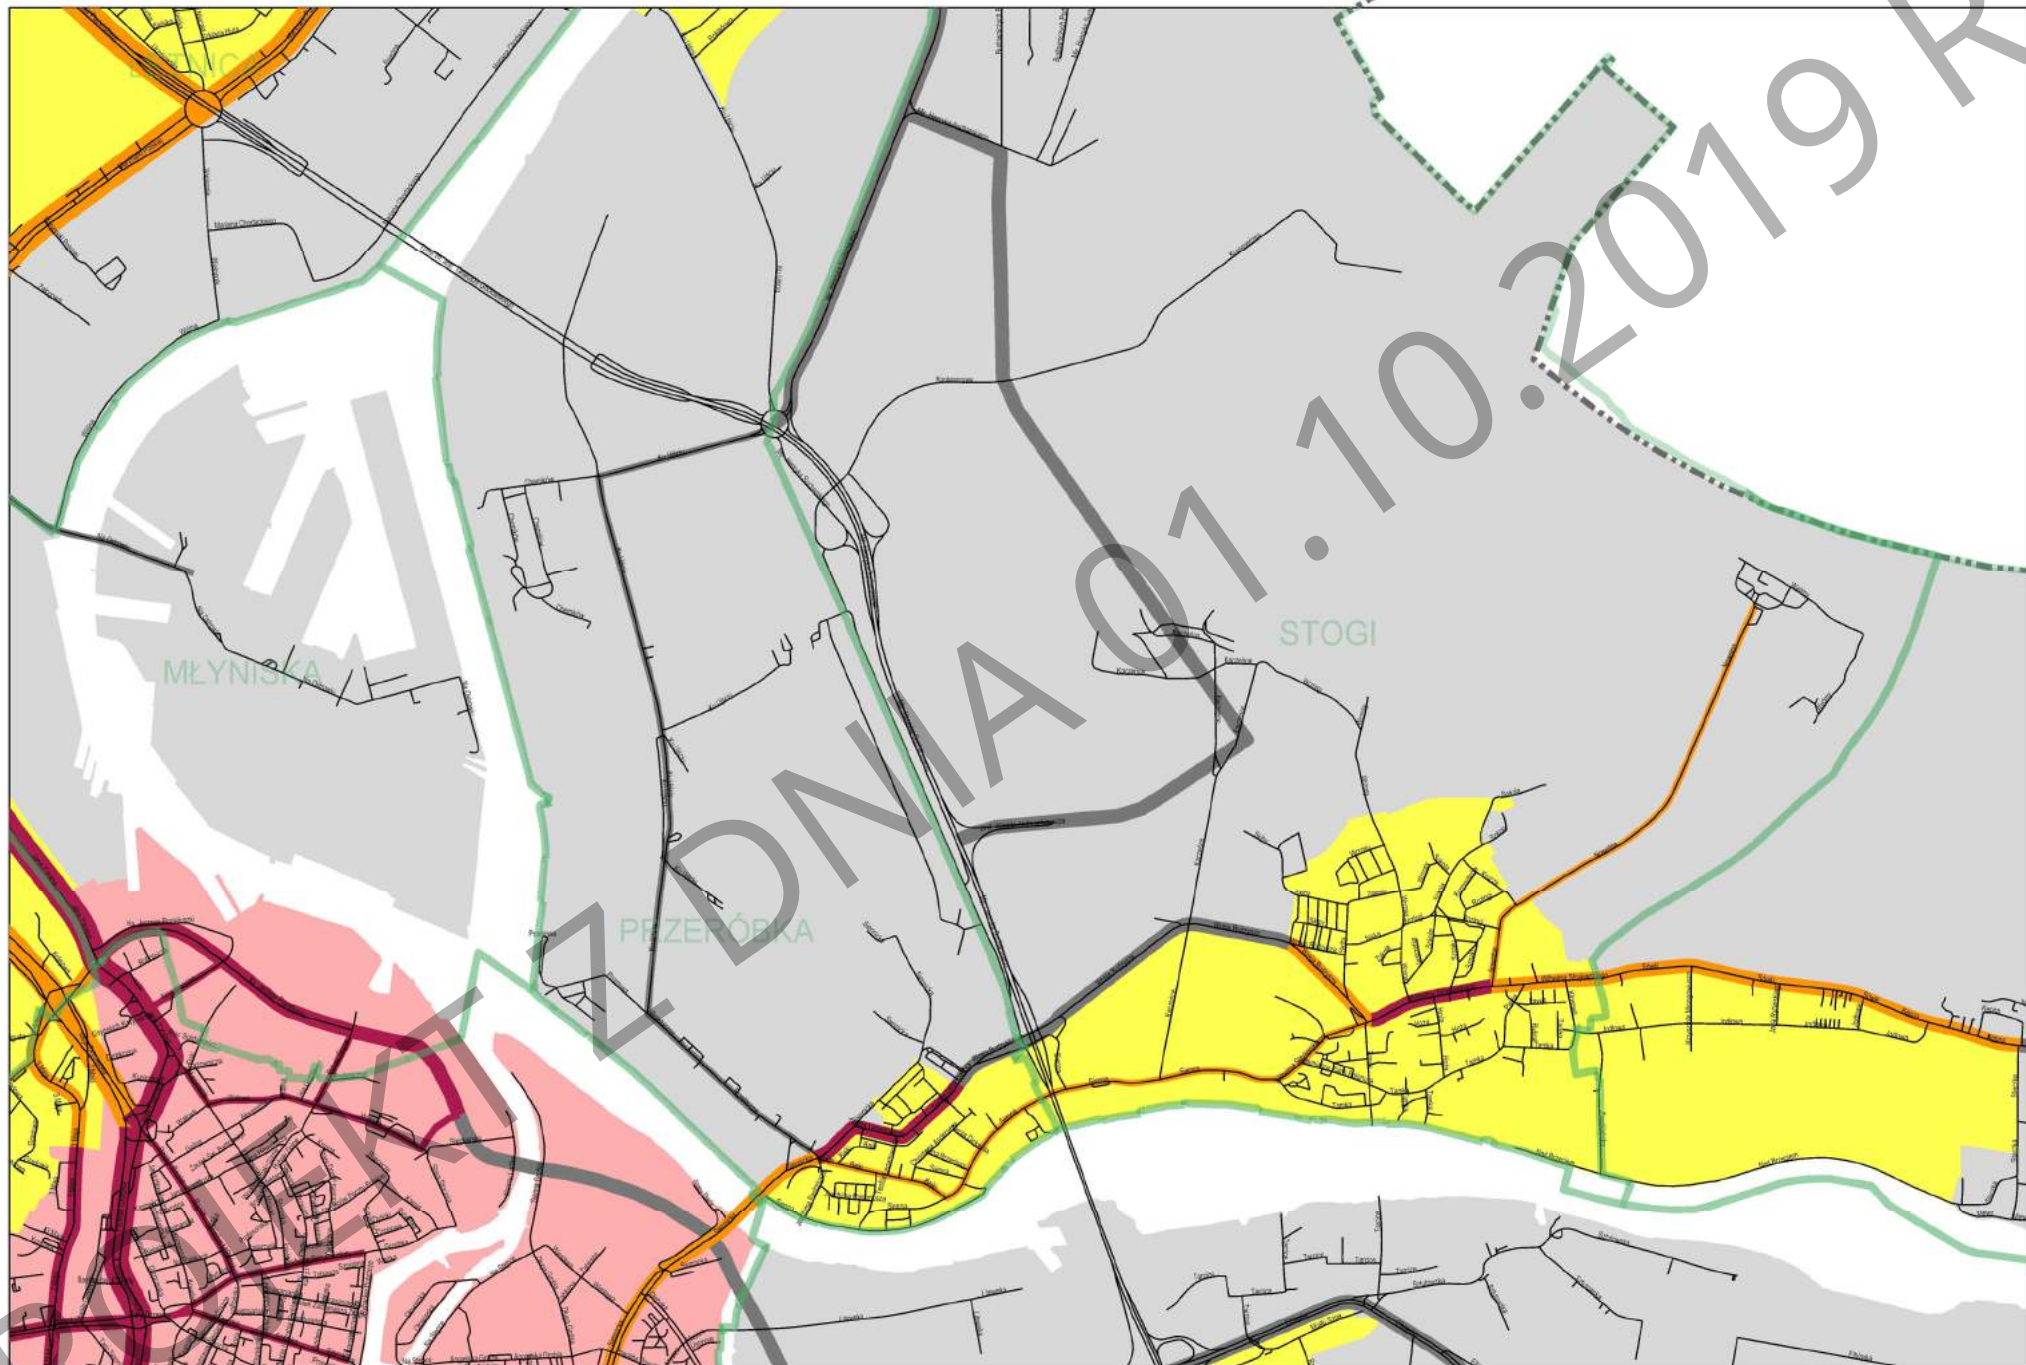



STOGI CZ. PD
PRZERÓBKA CZ. PD

04

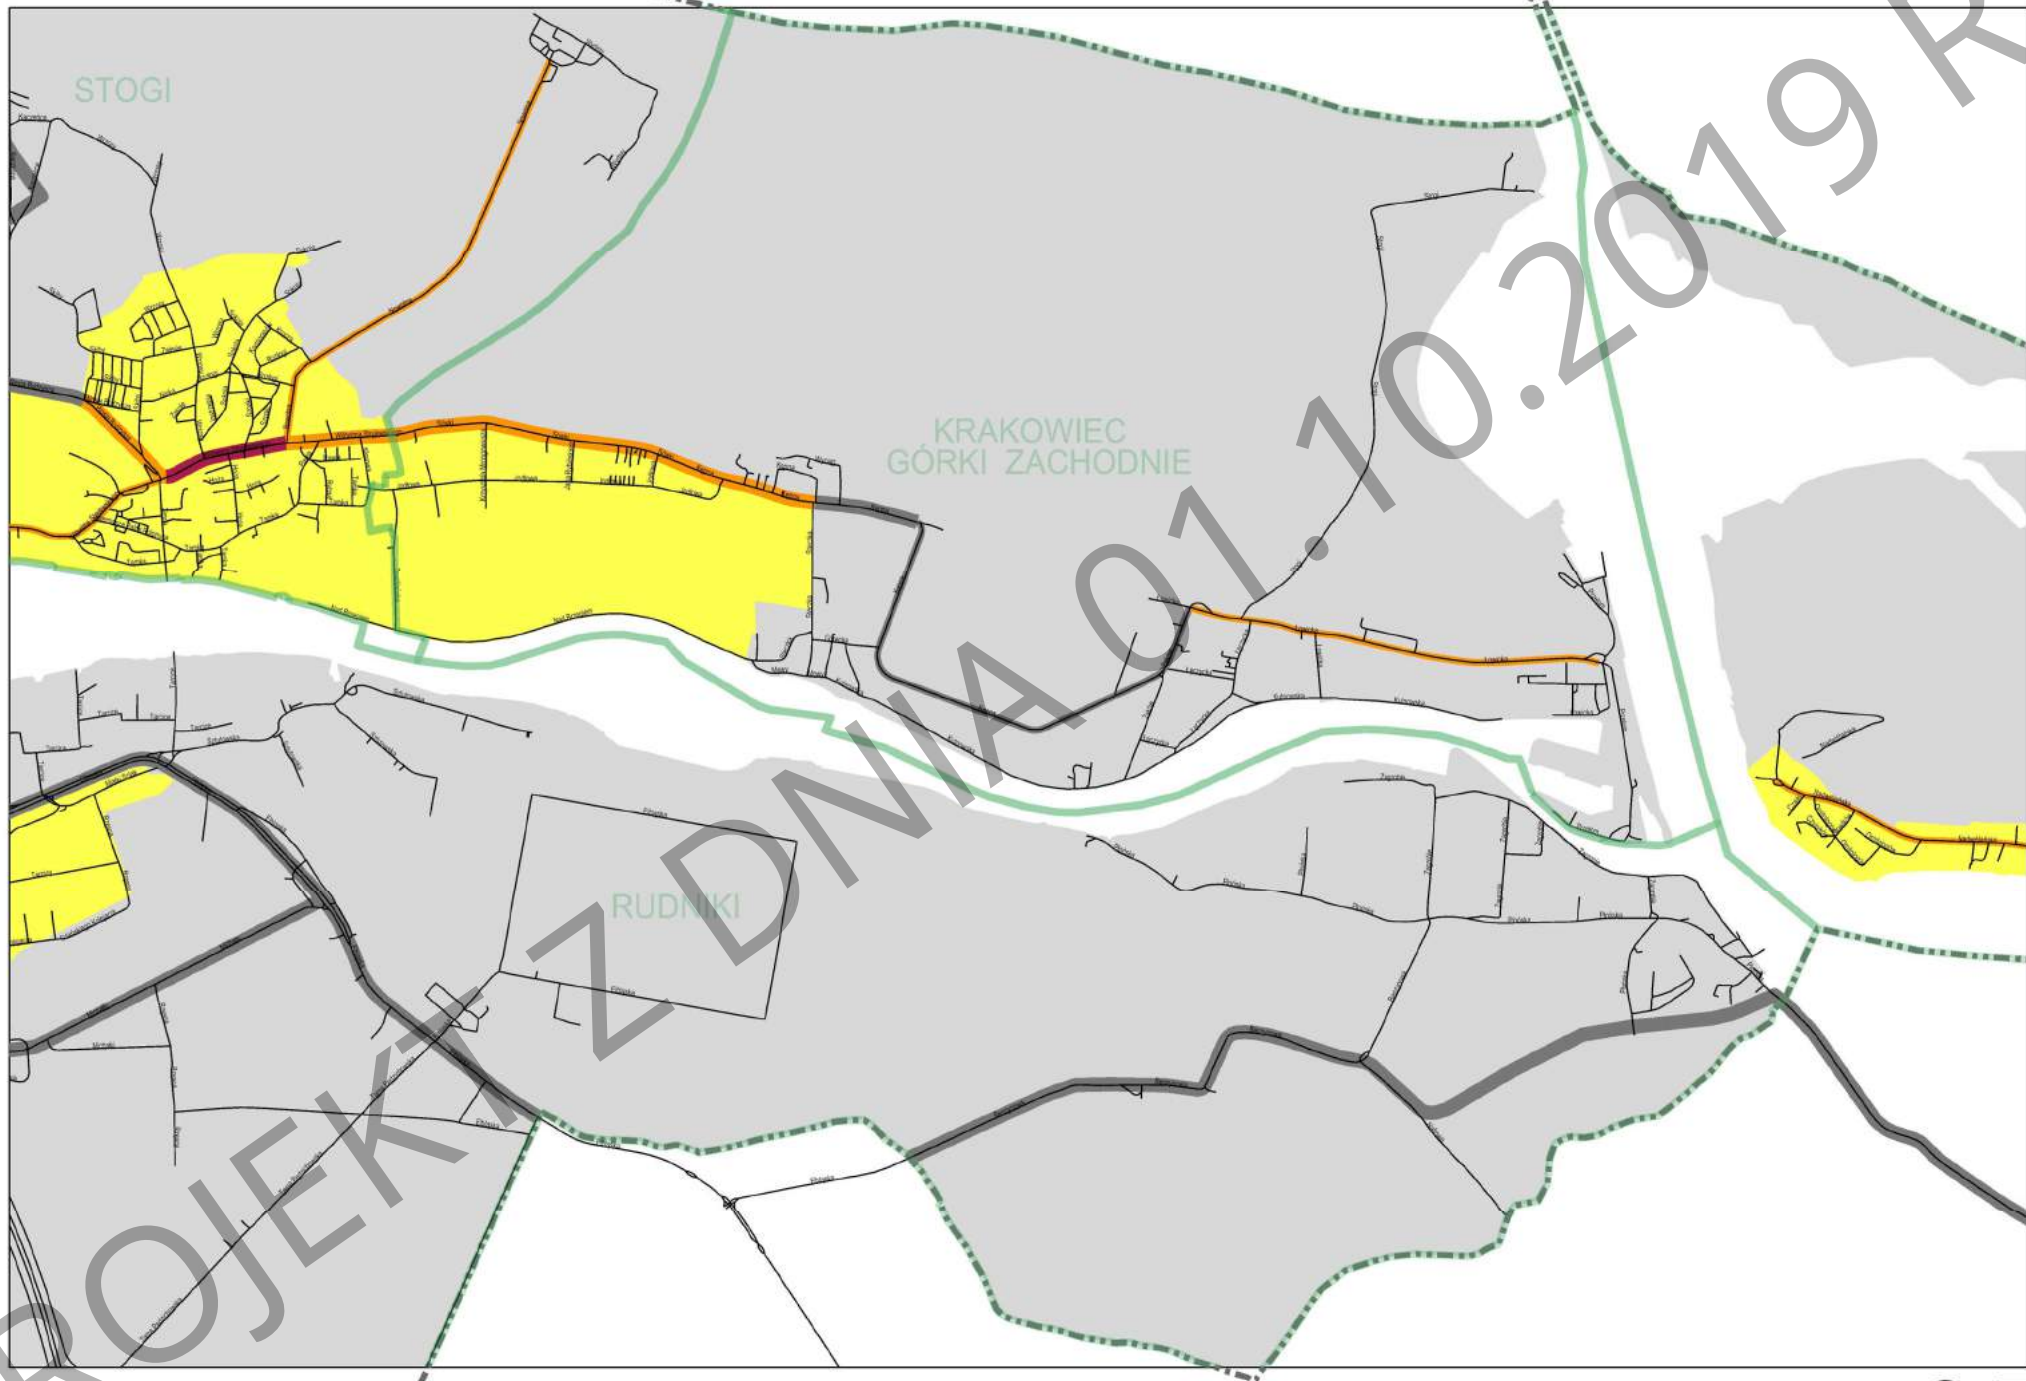

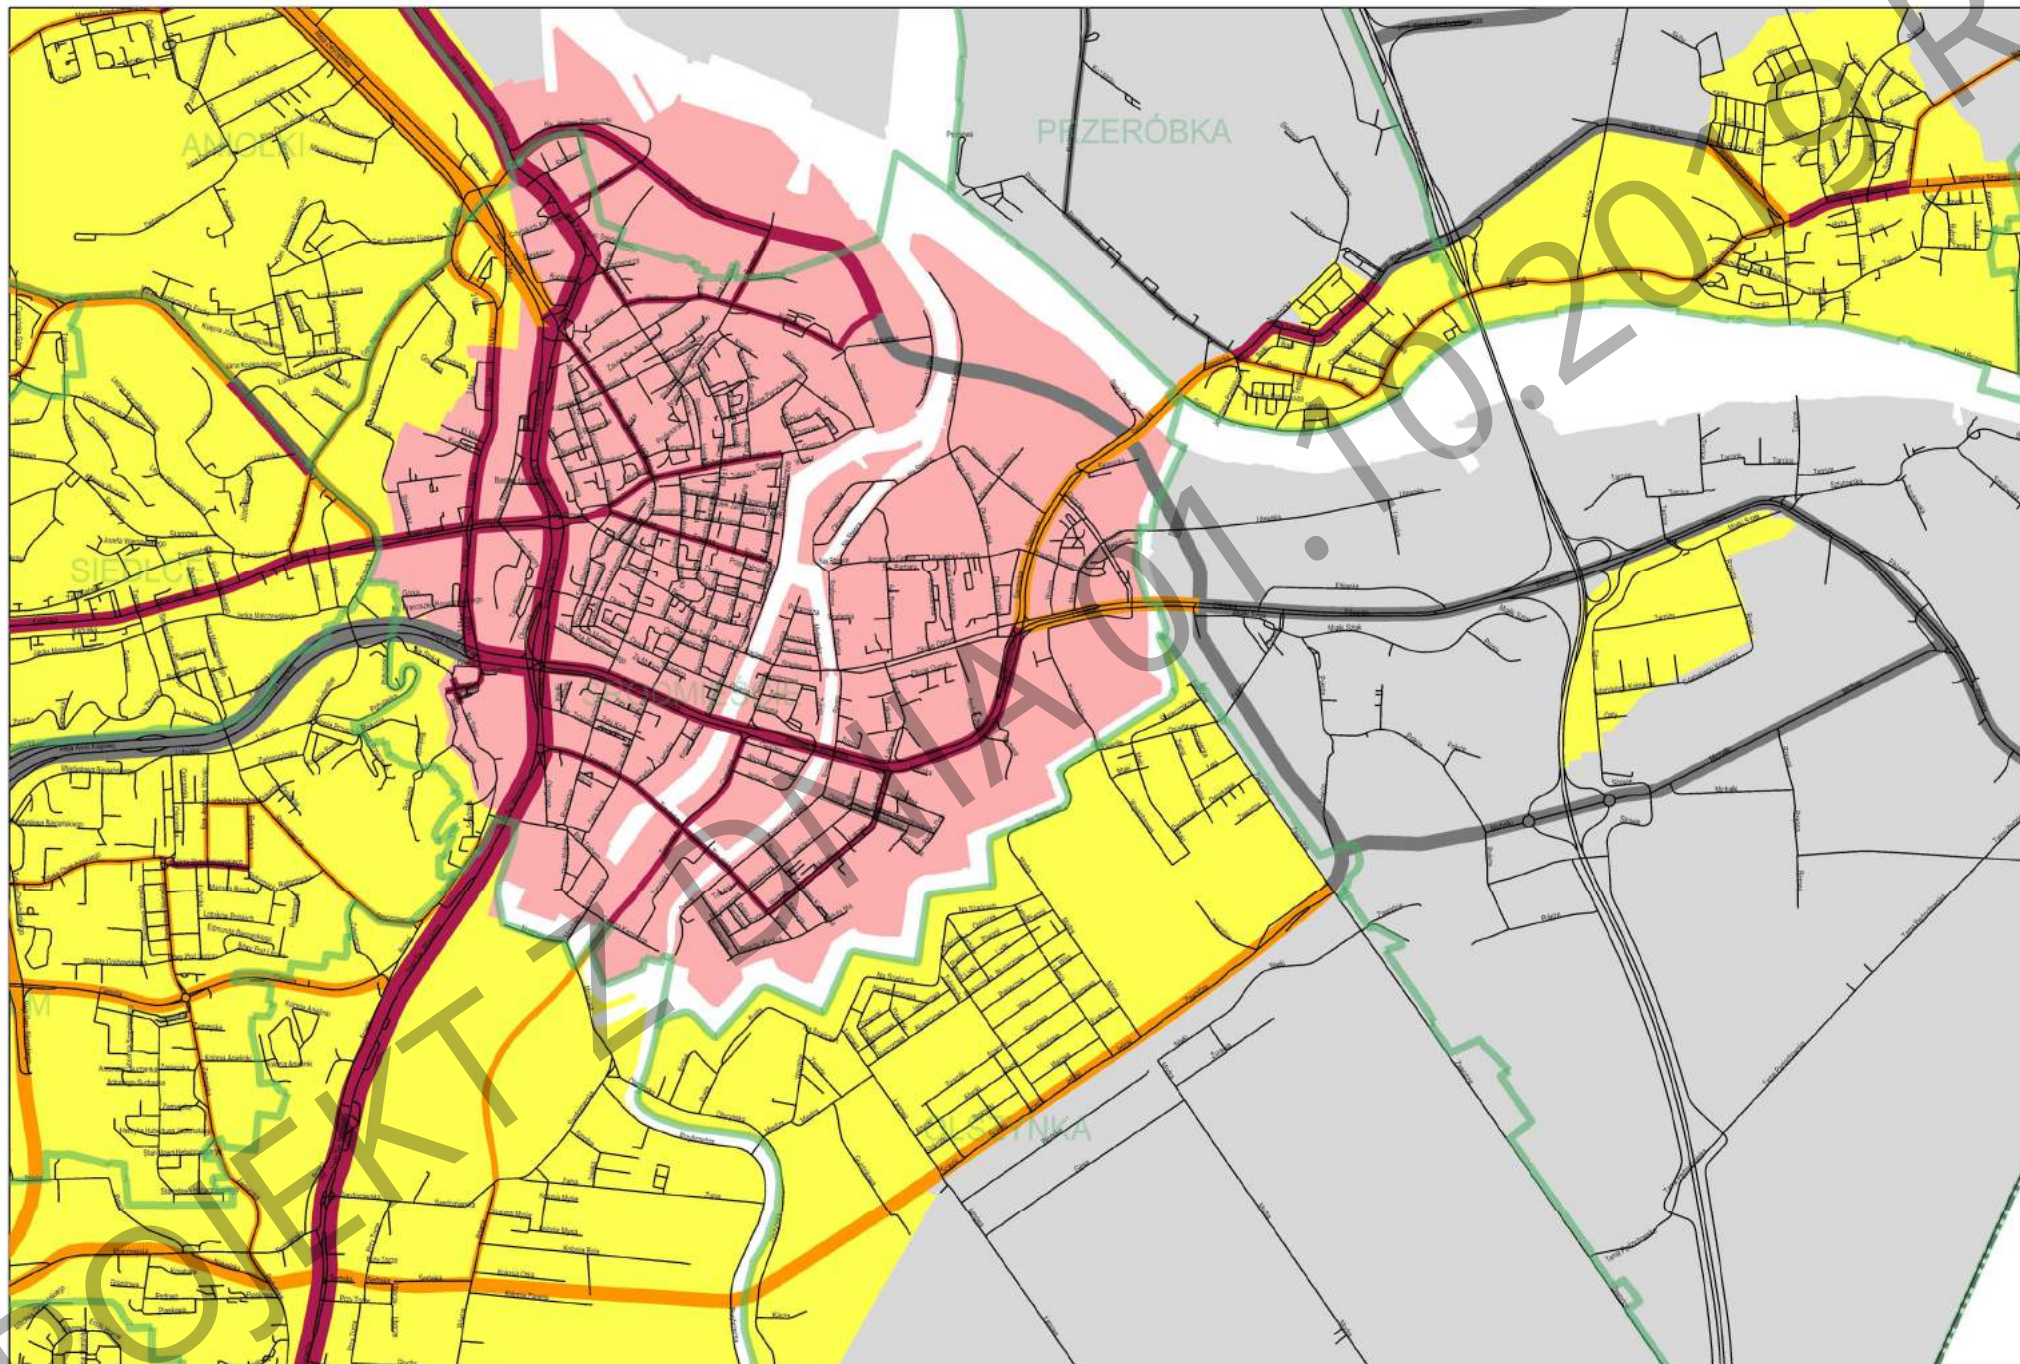


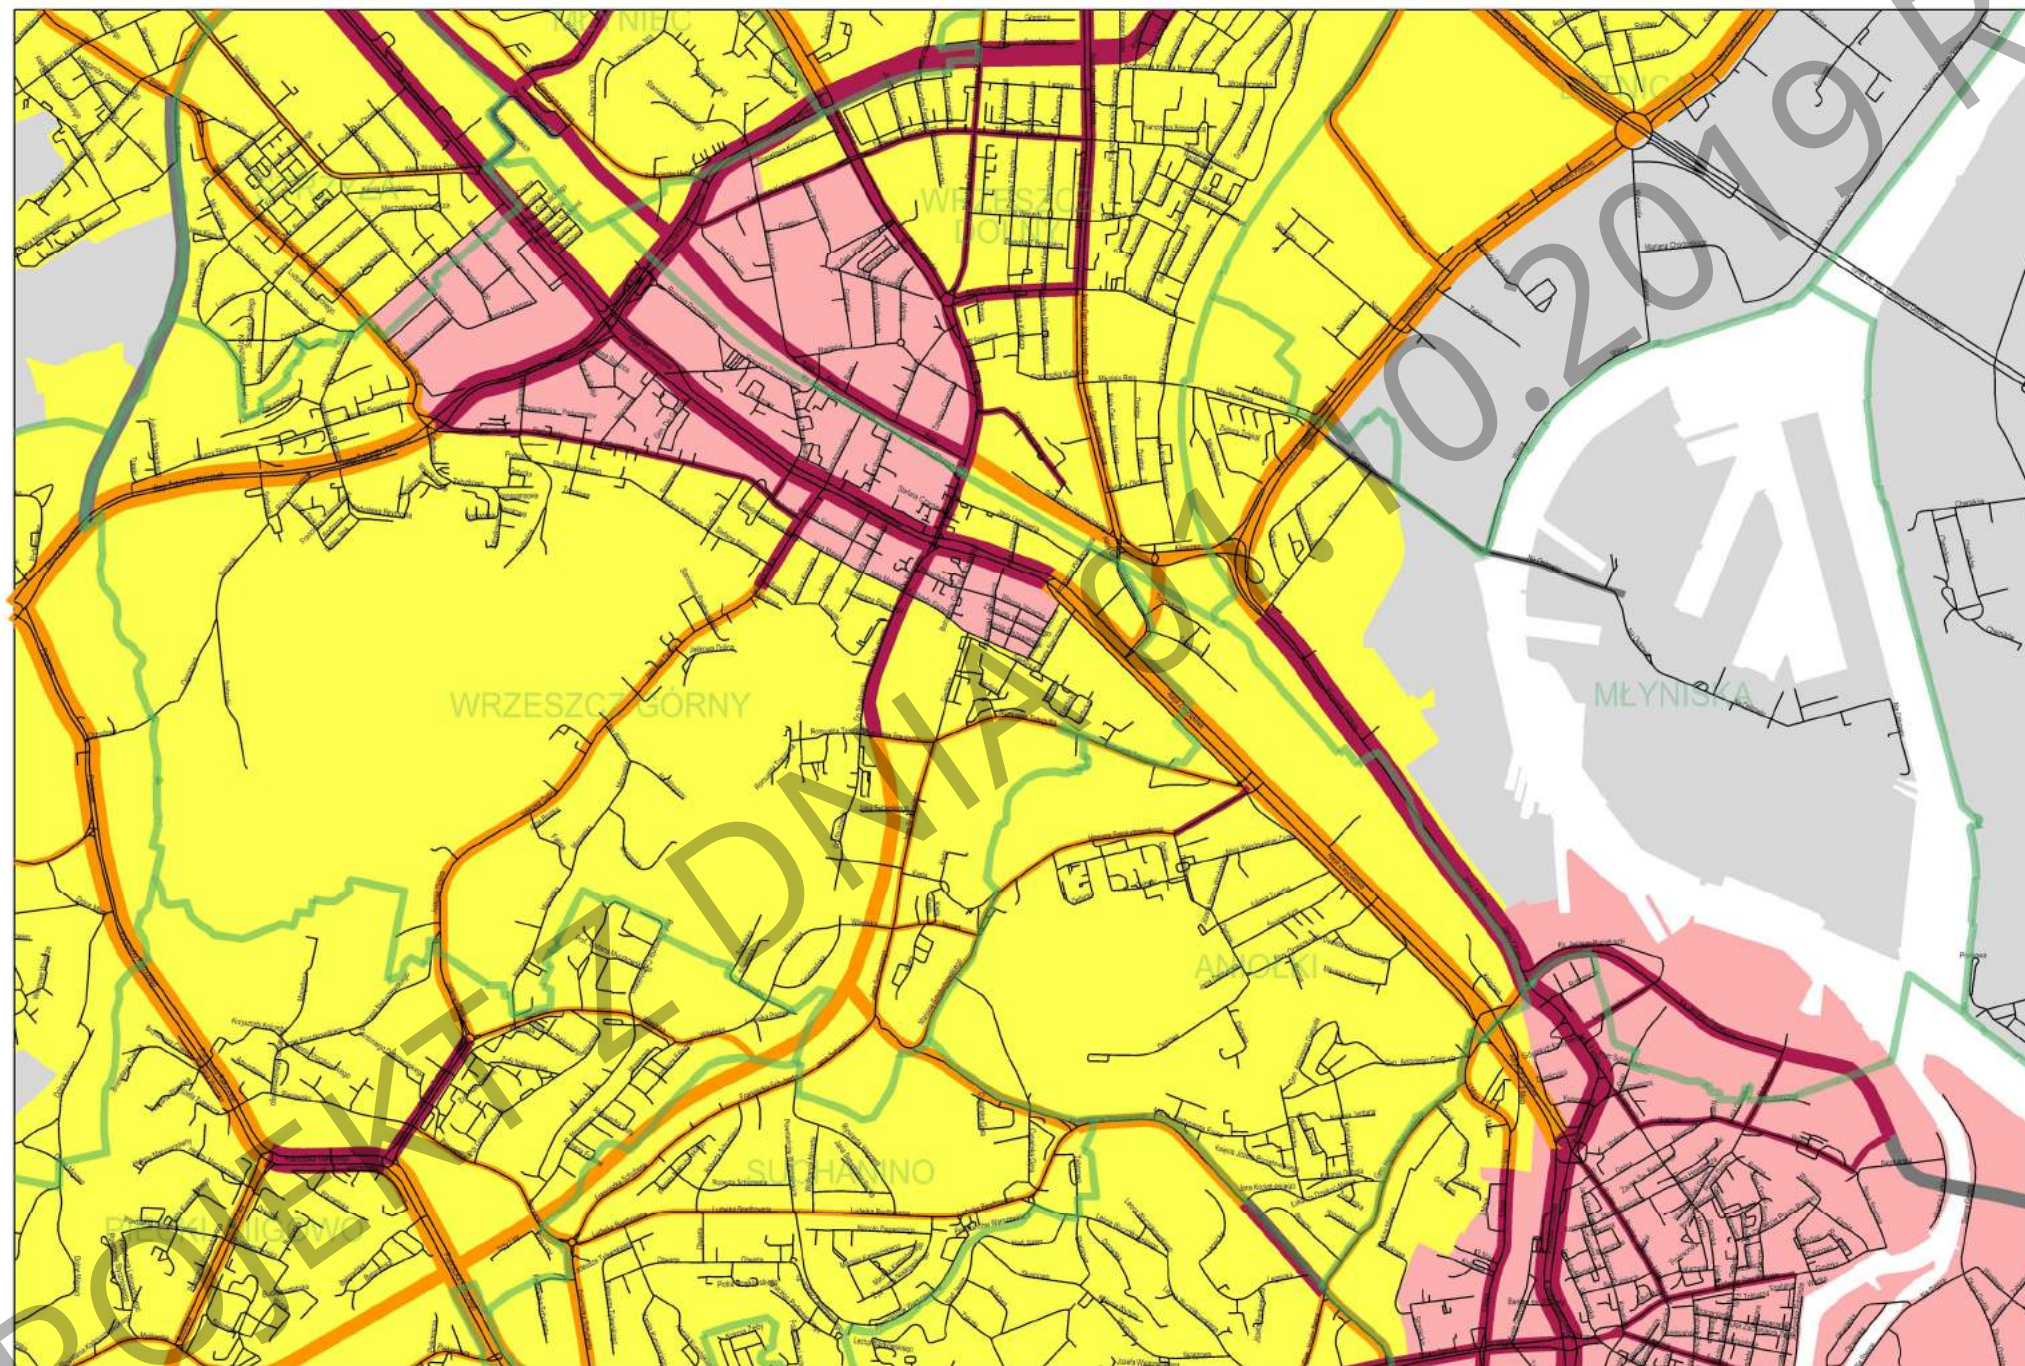


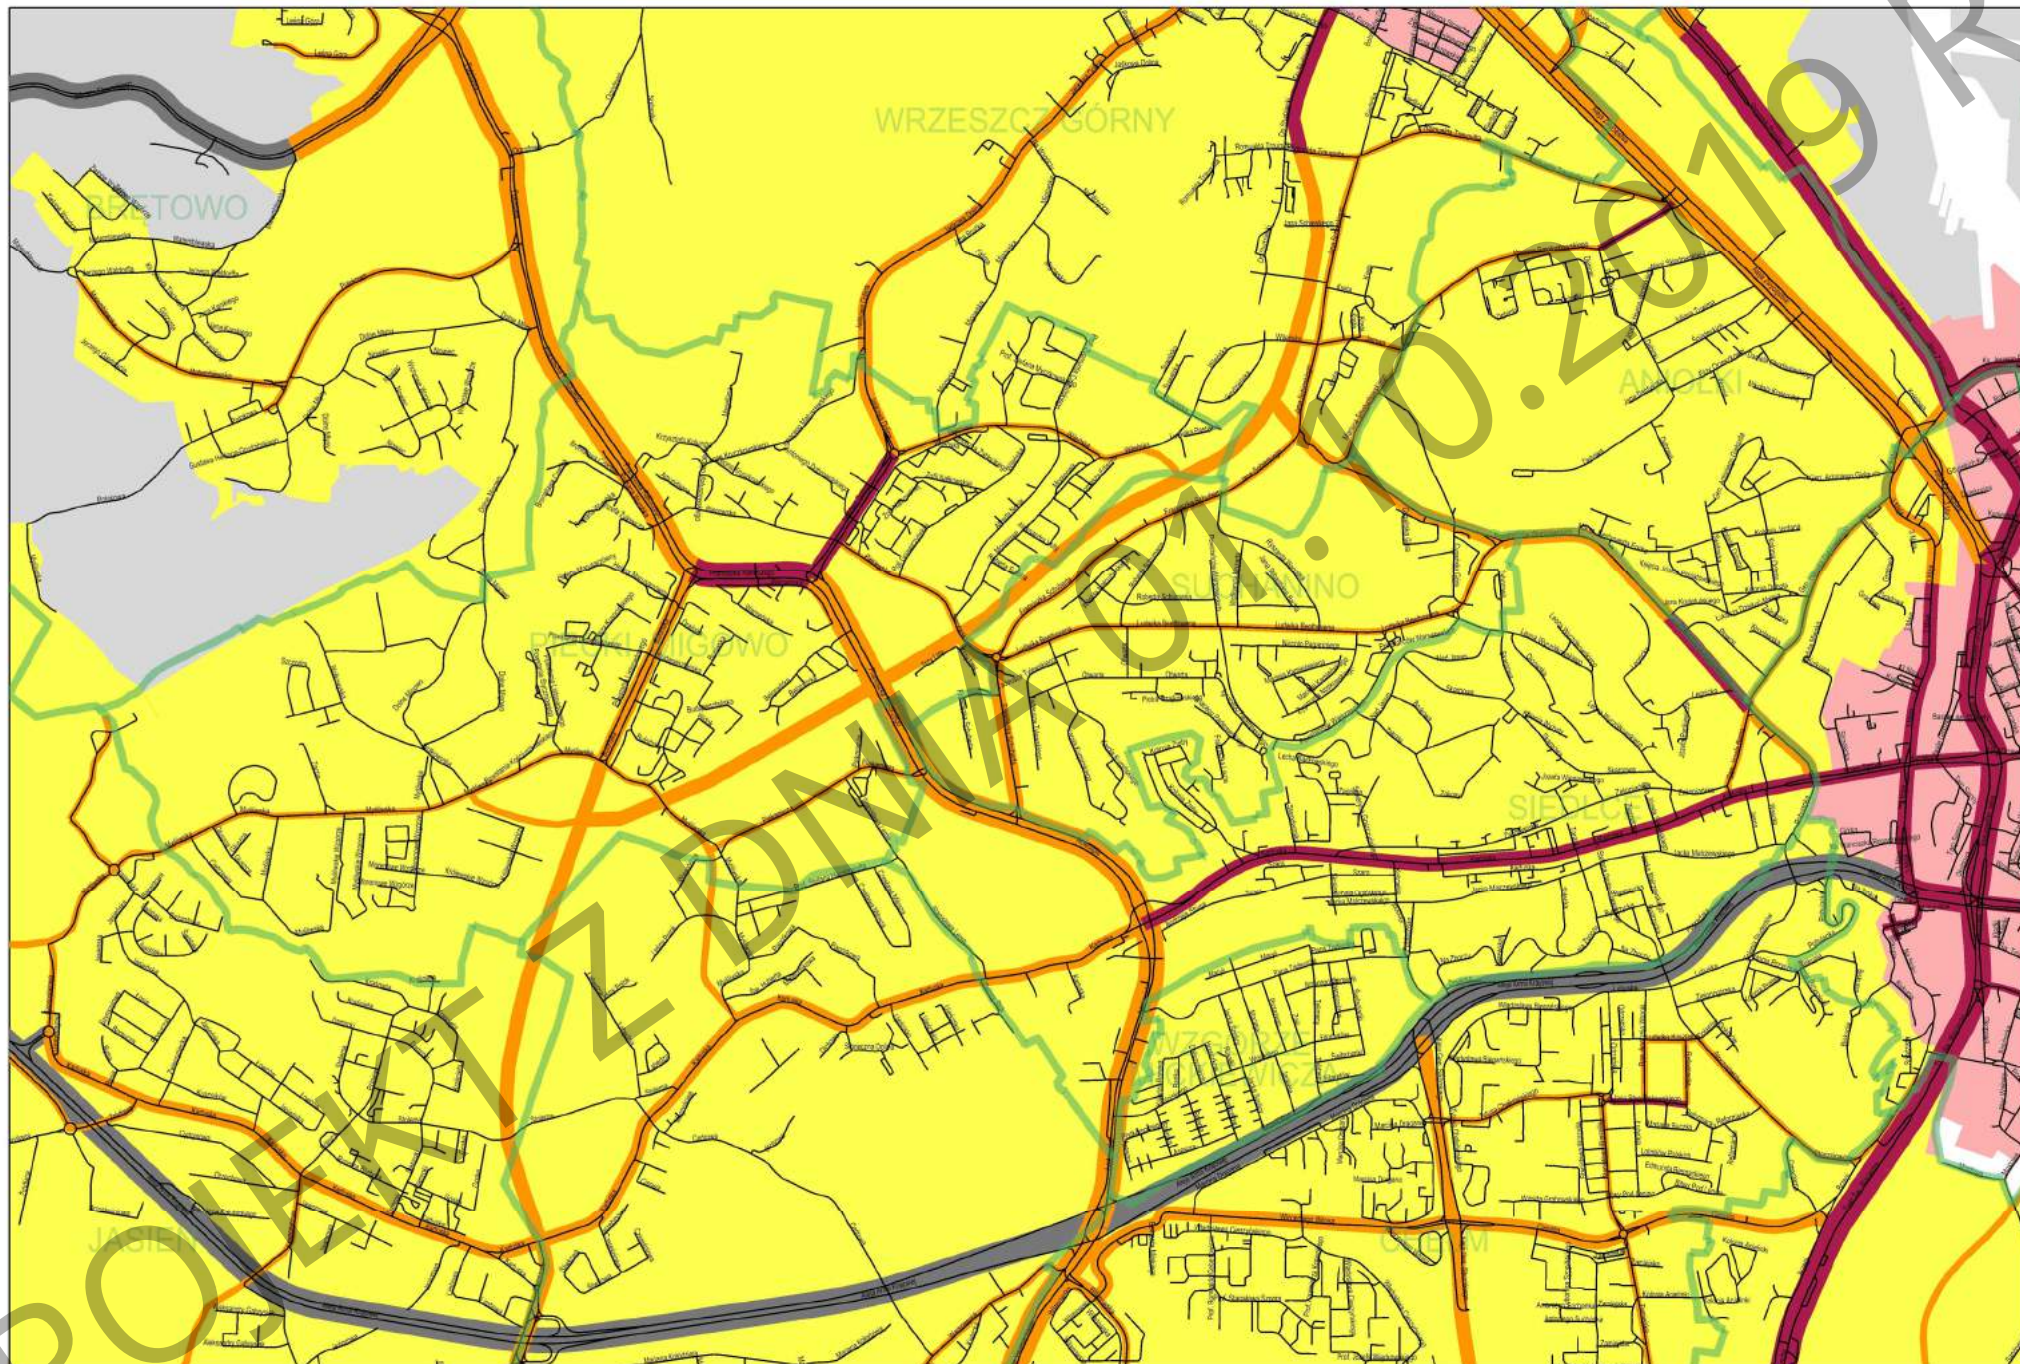



PIECKI - MIGOWO
SUCHANINO, SIEDLCE
WZGÓRZE MICKIEWICZA


08

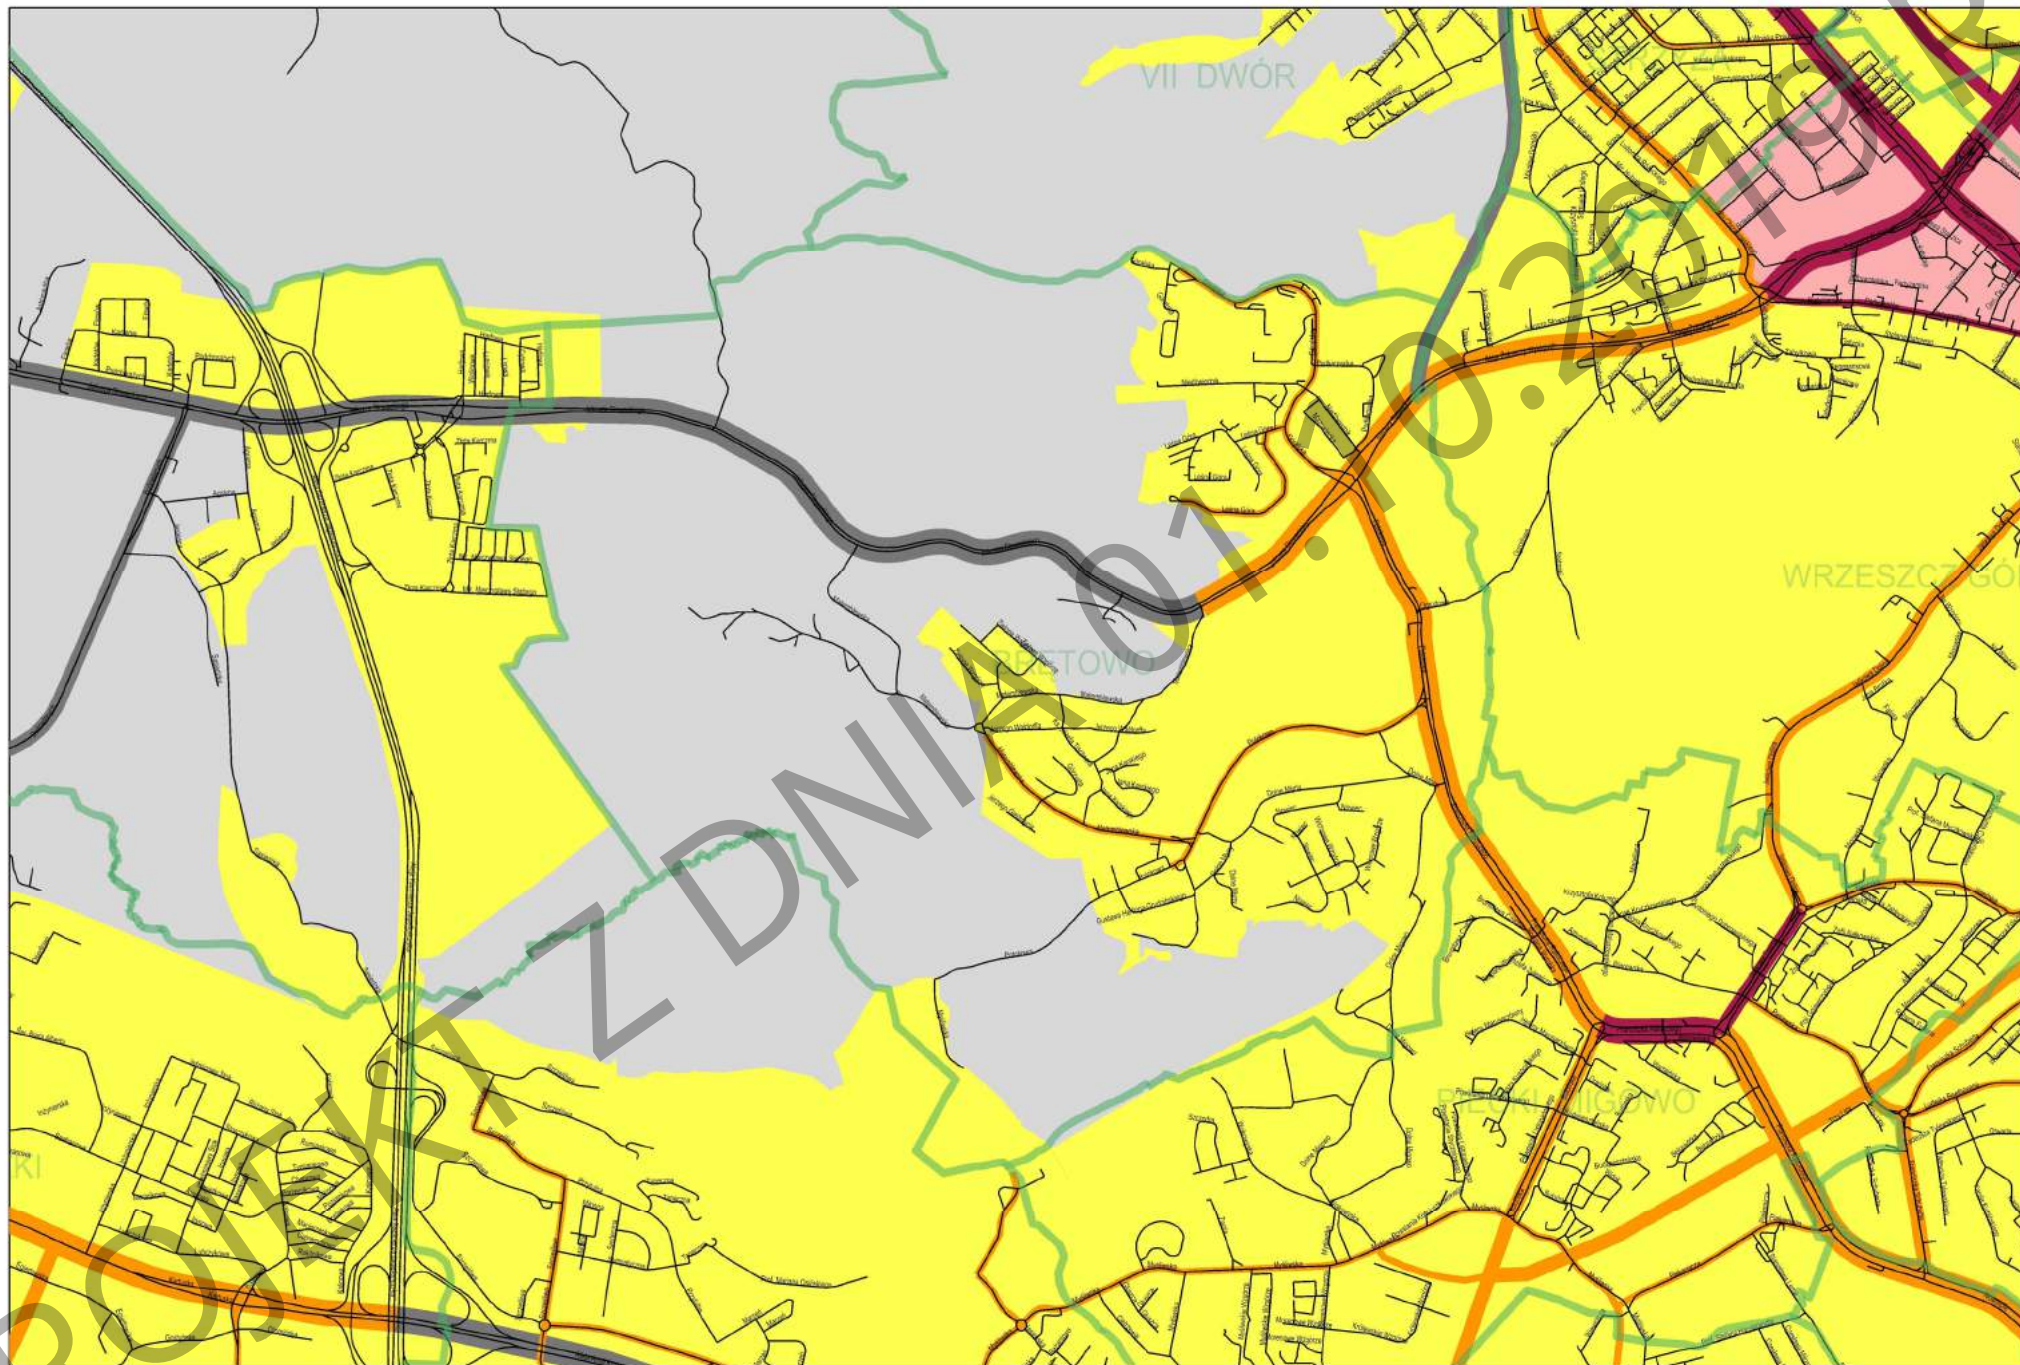


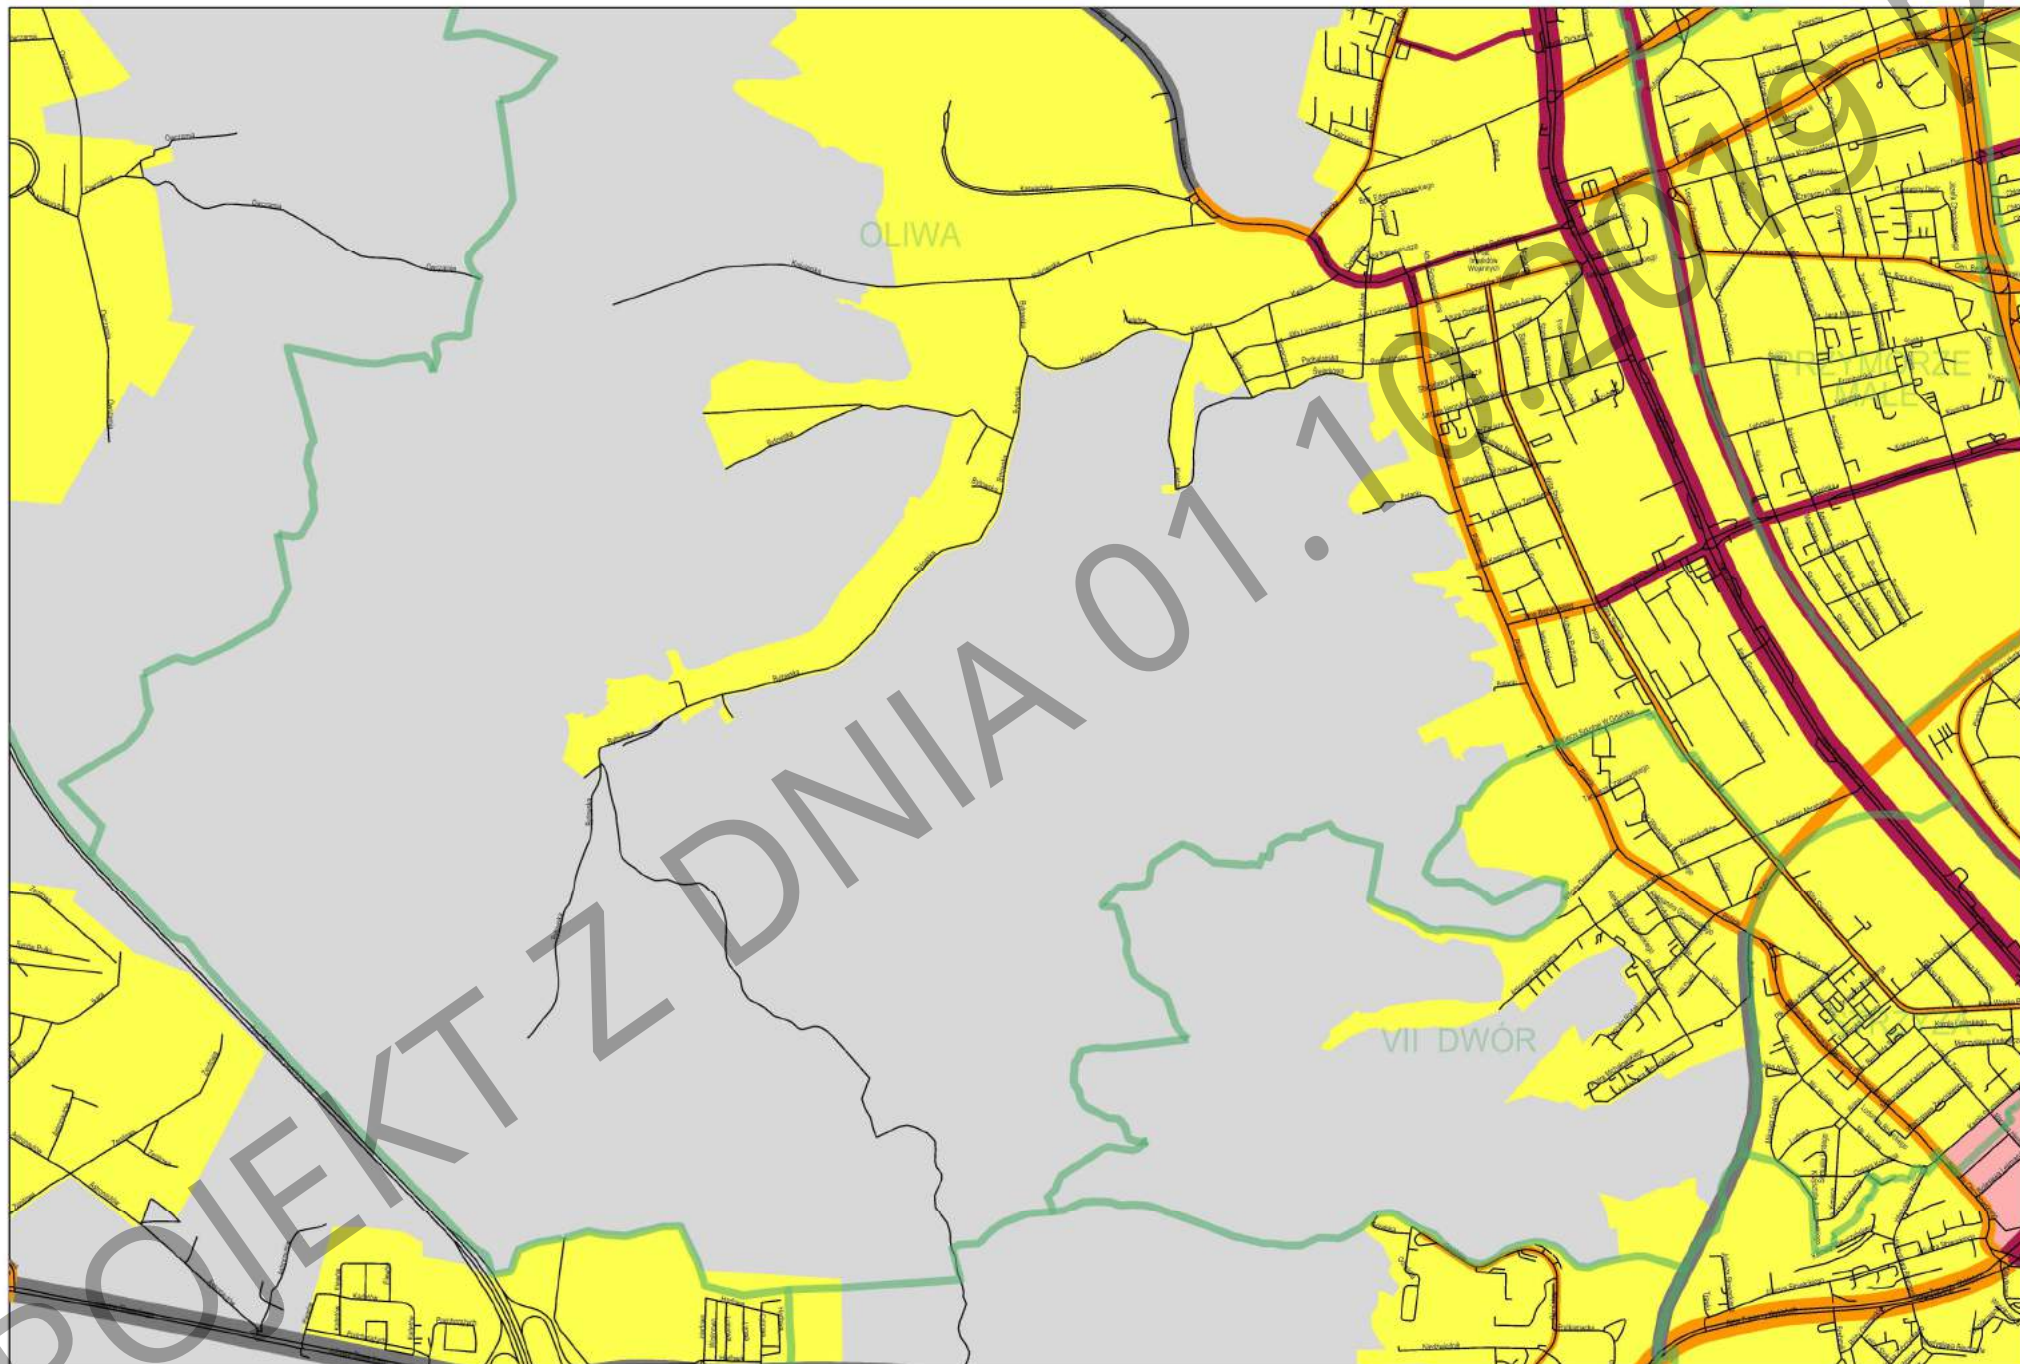


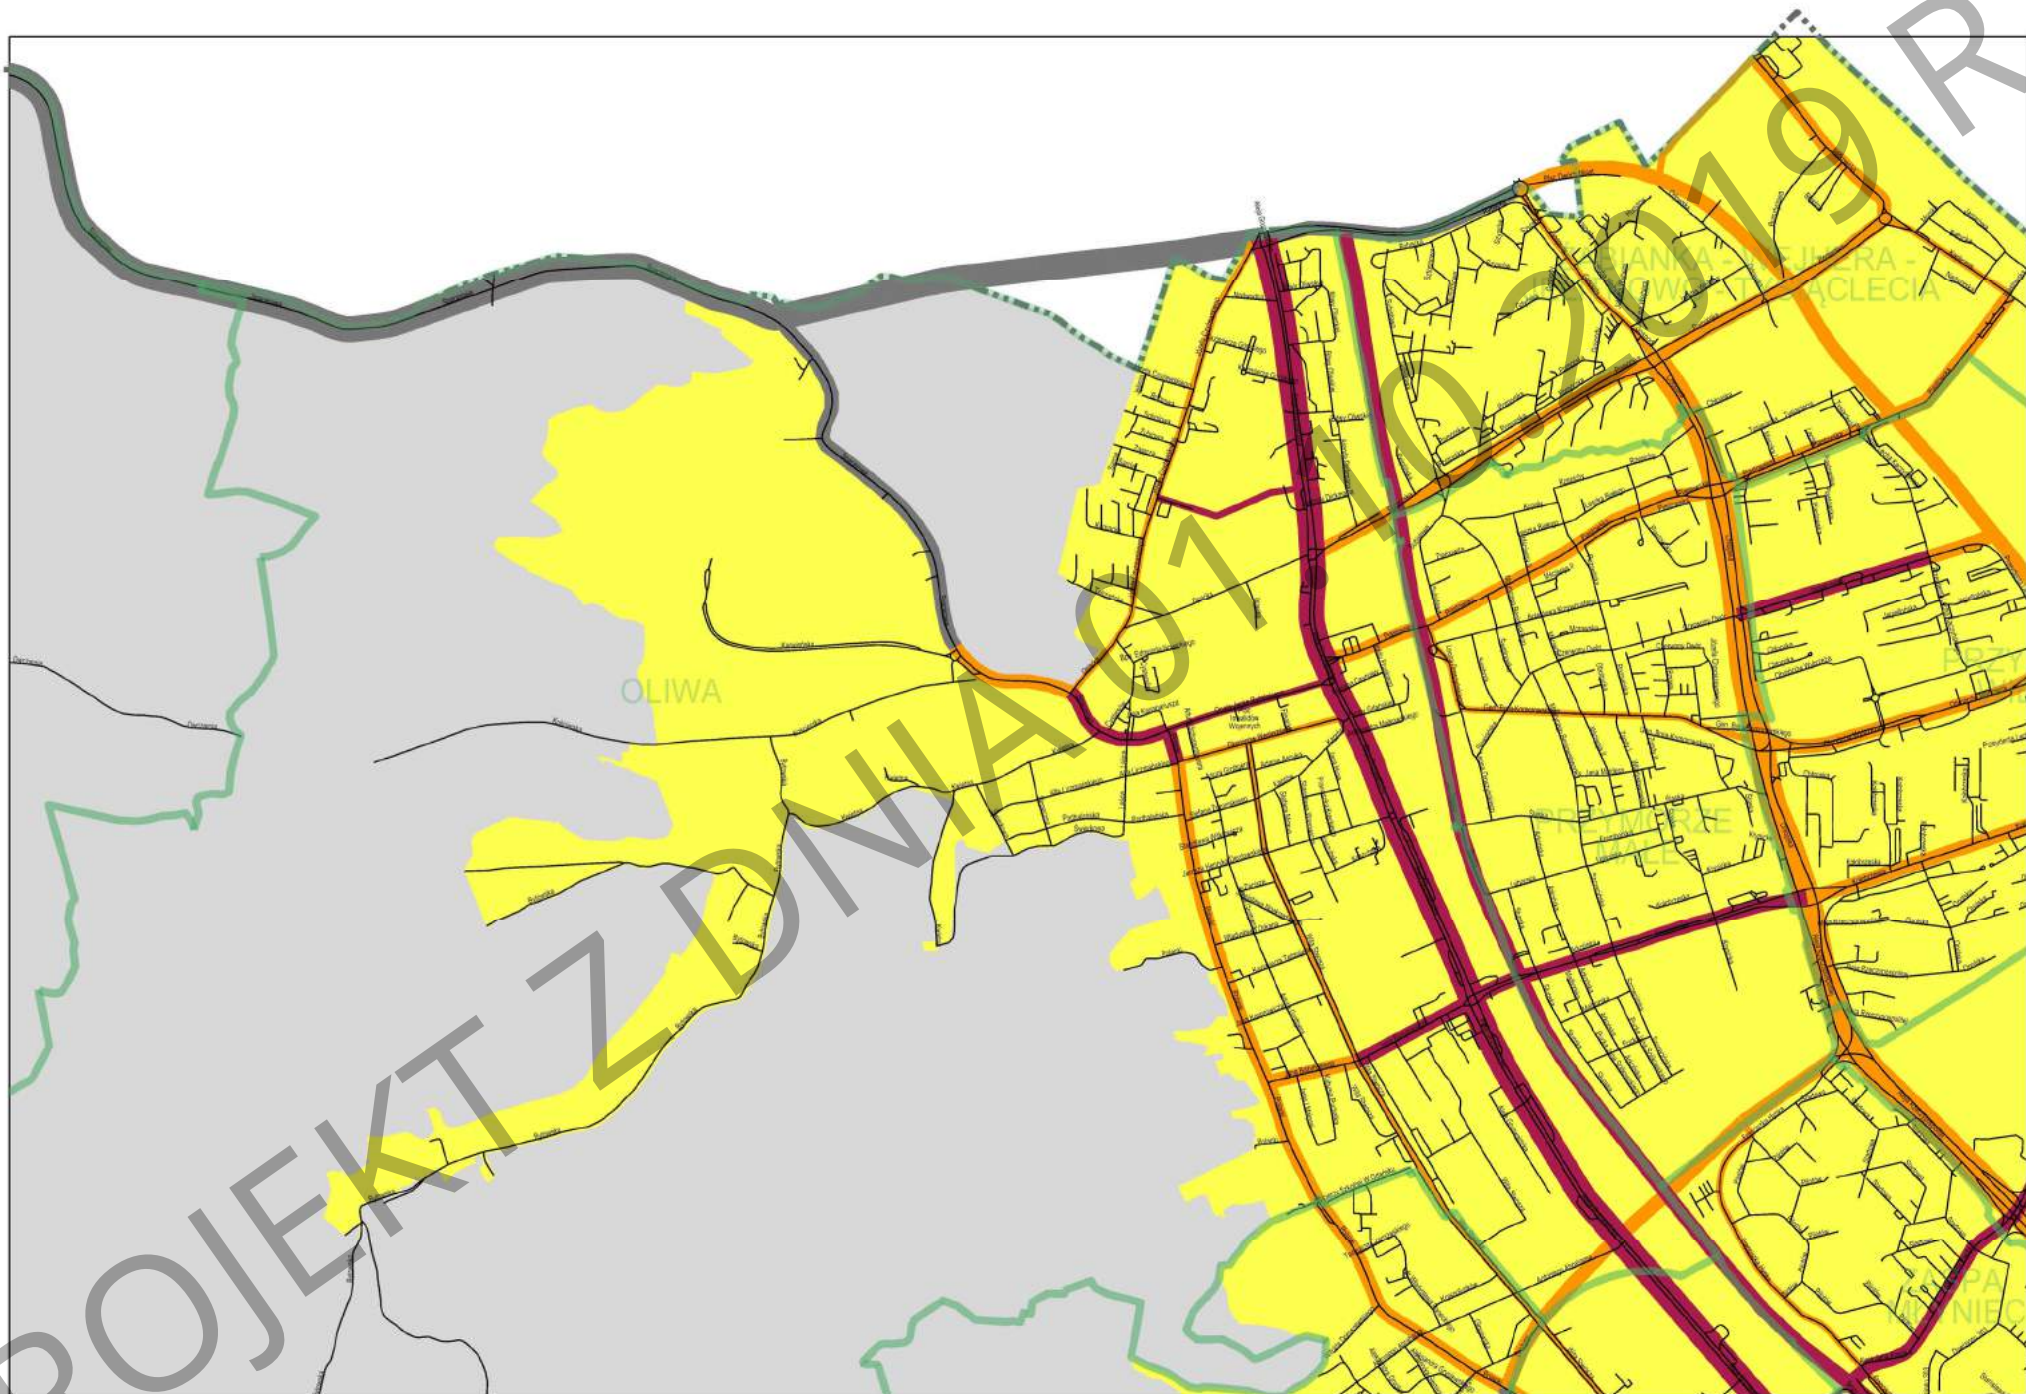


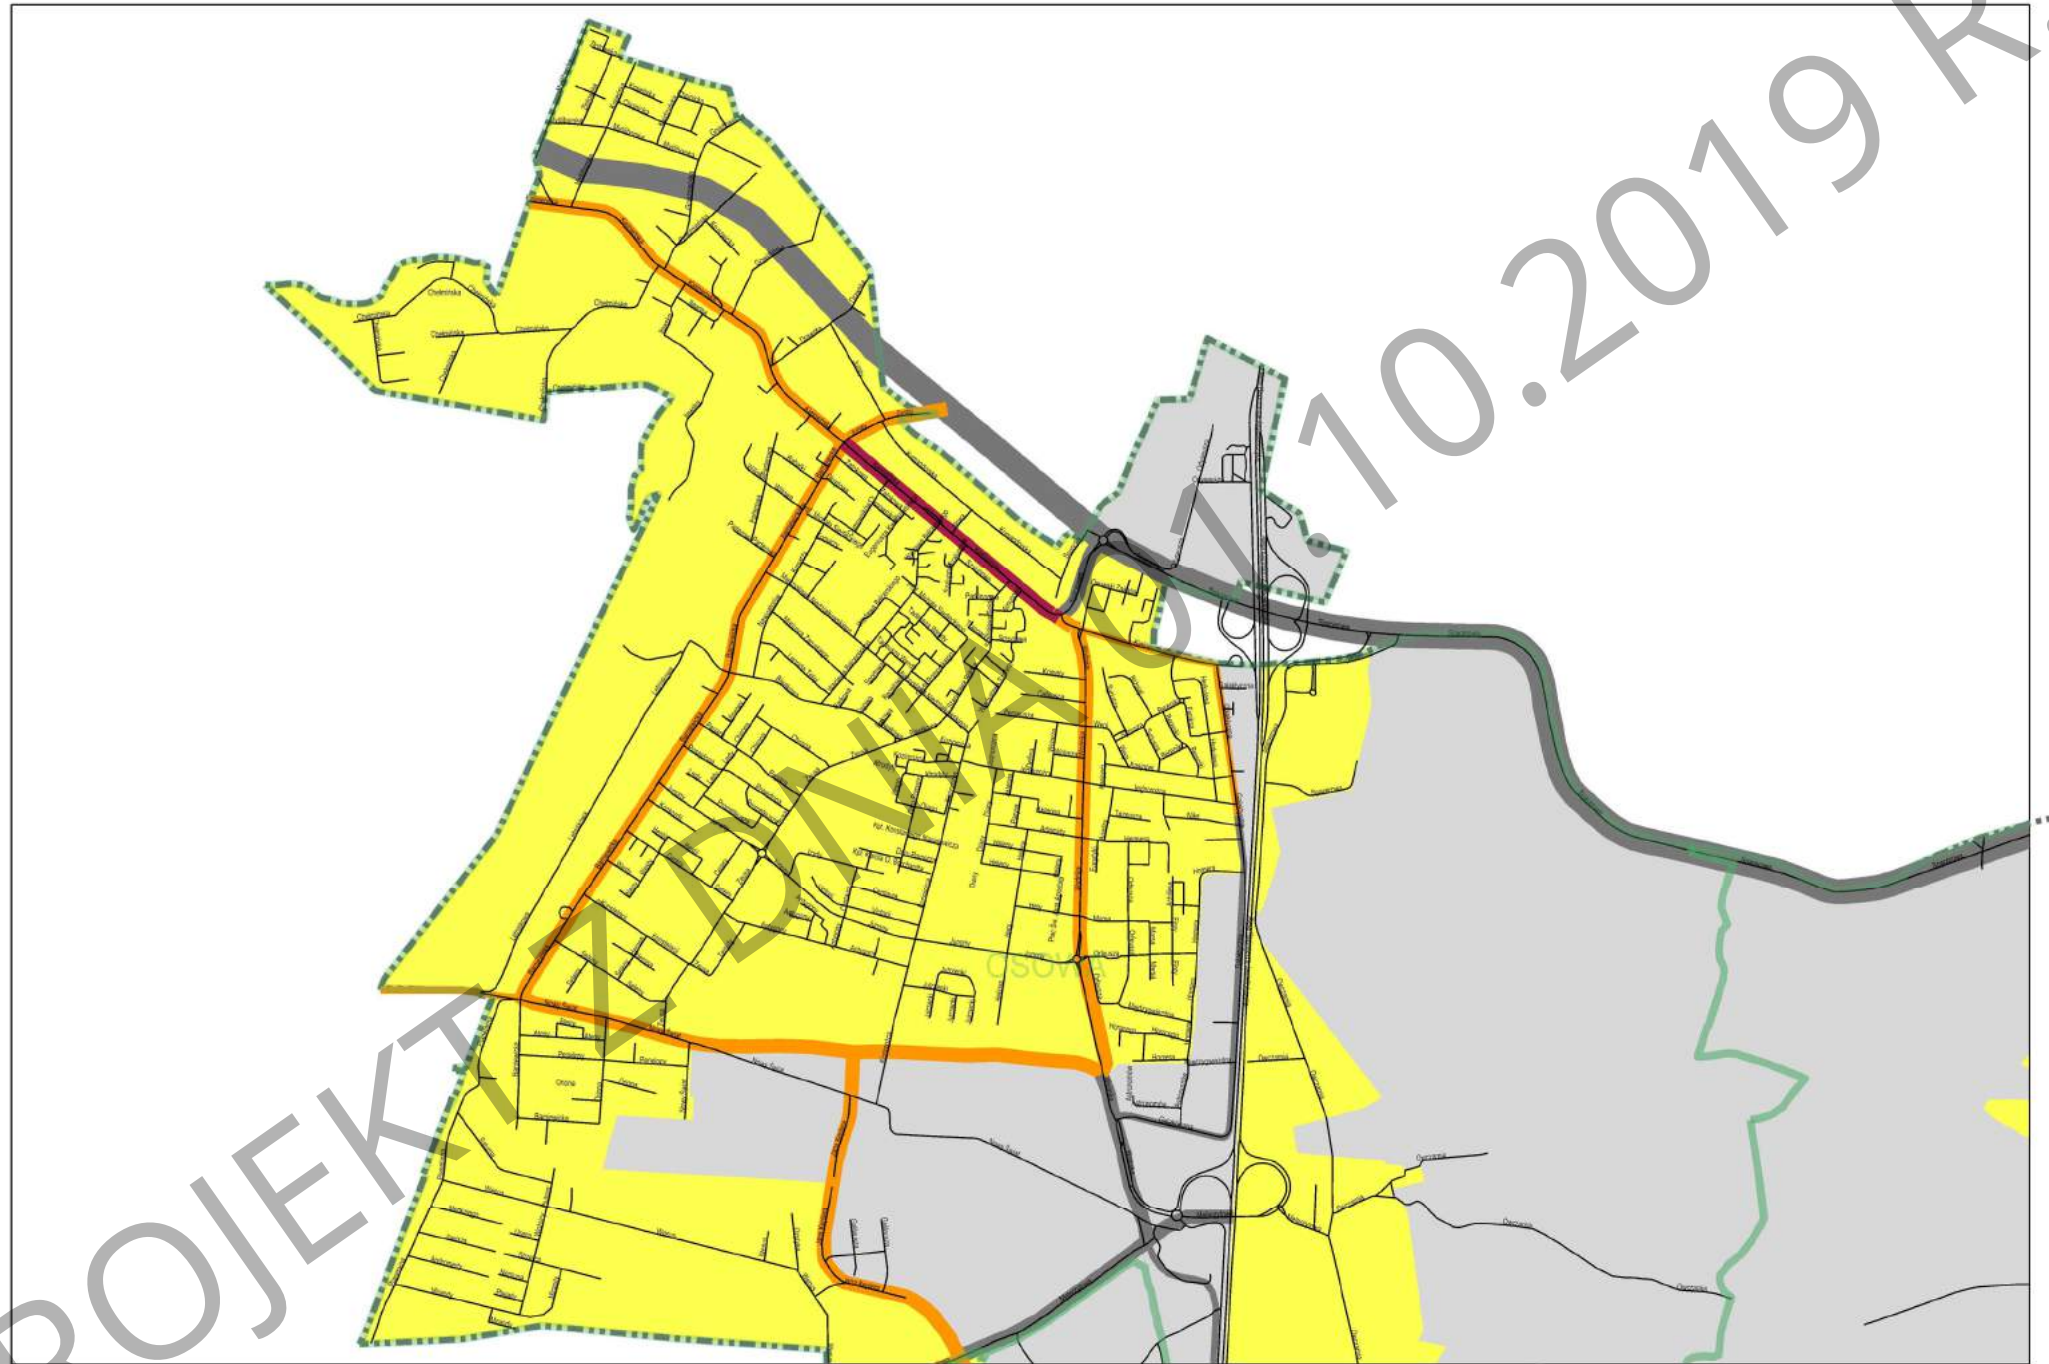


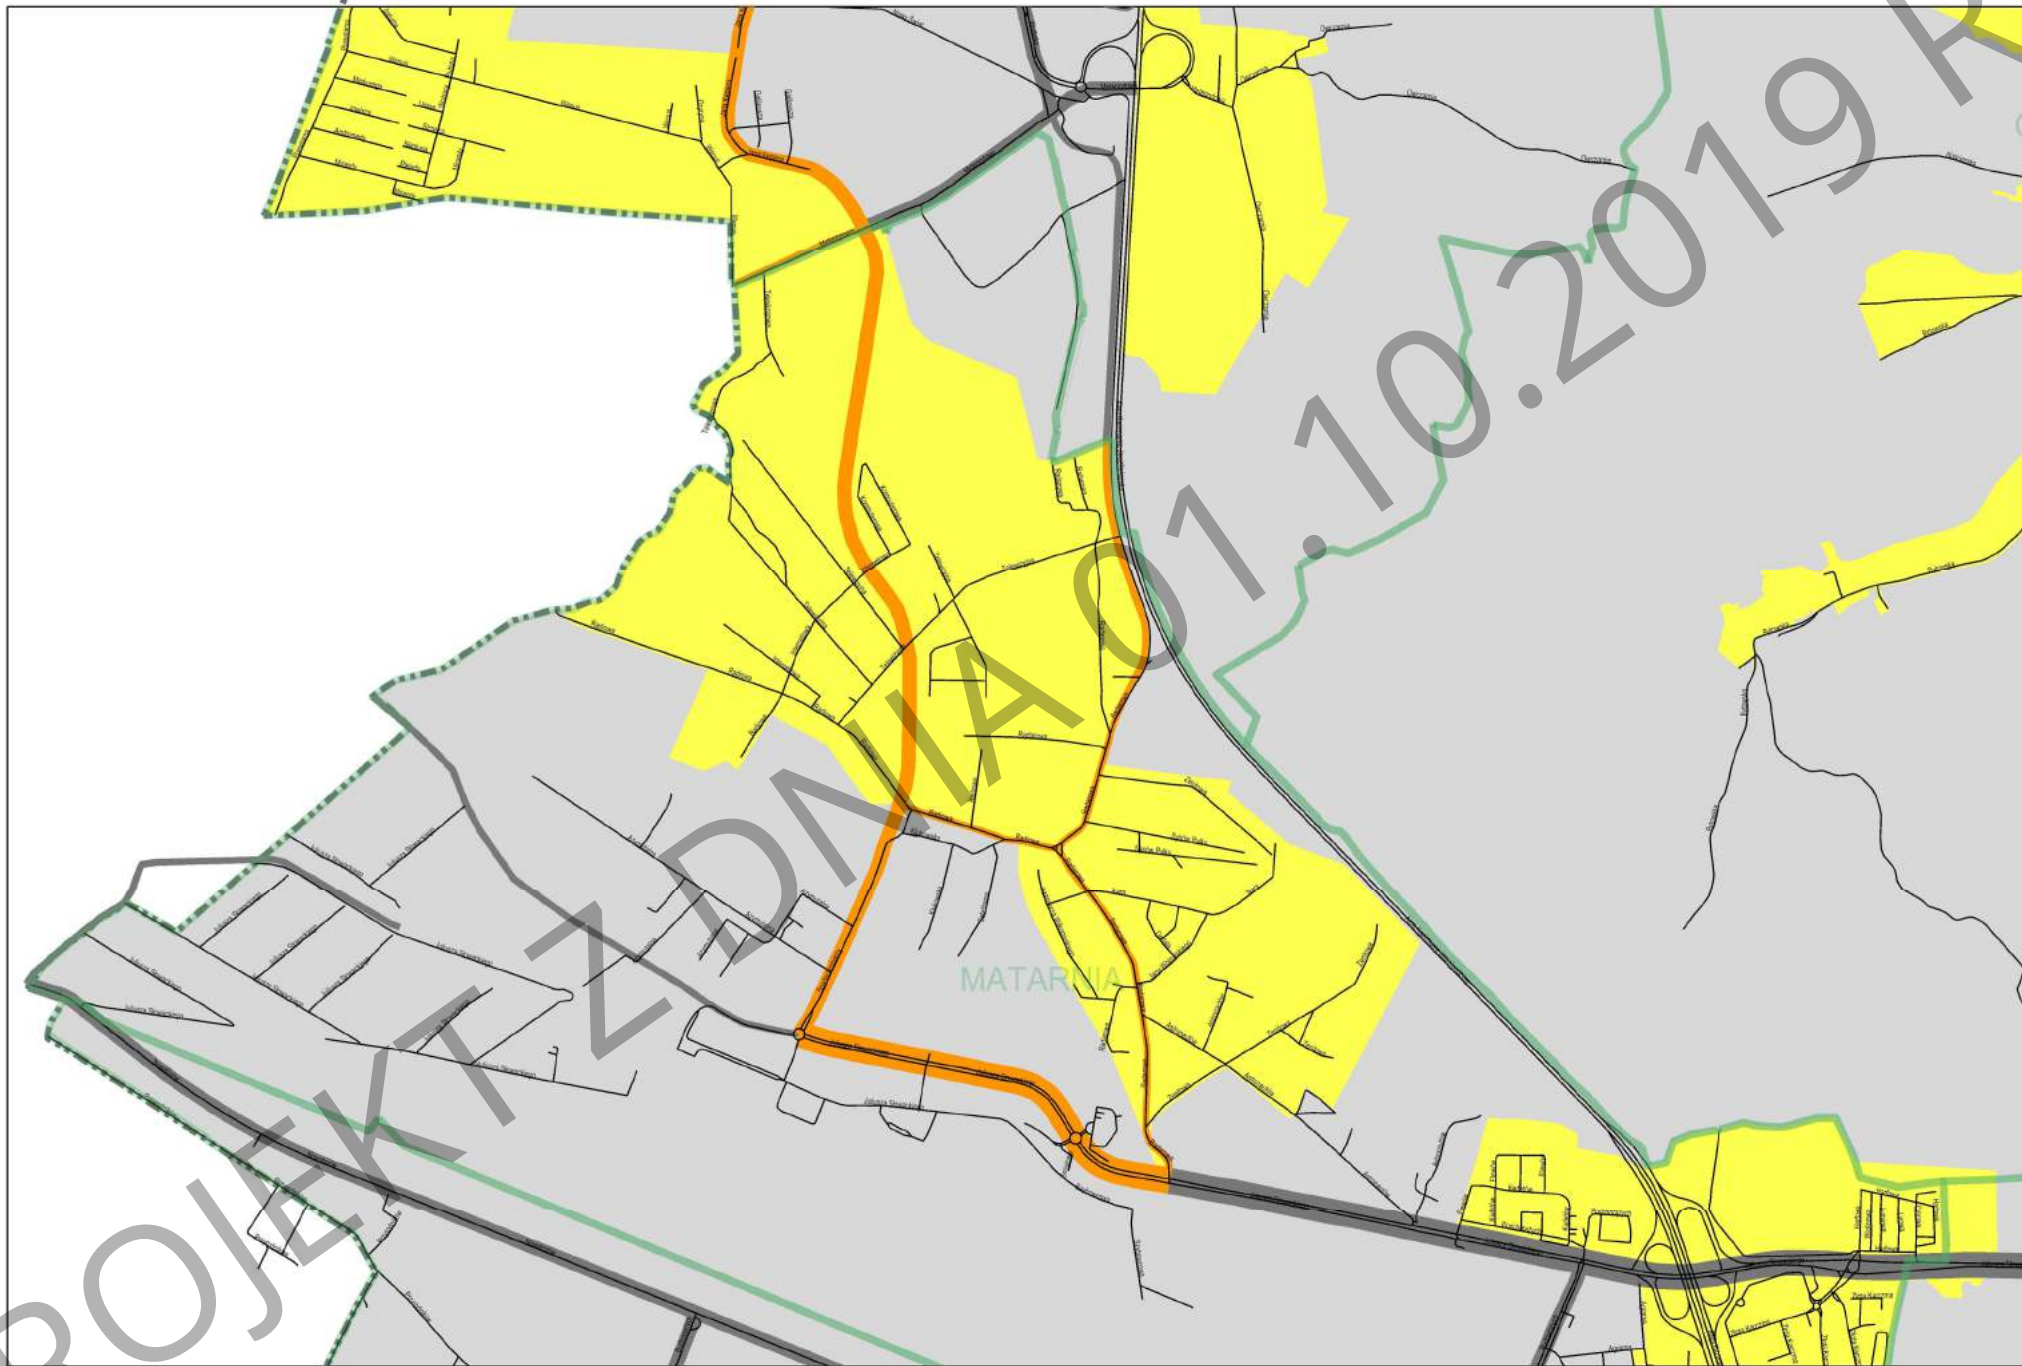


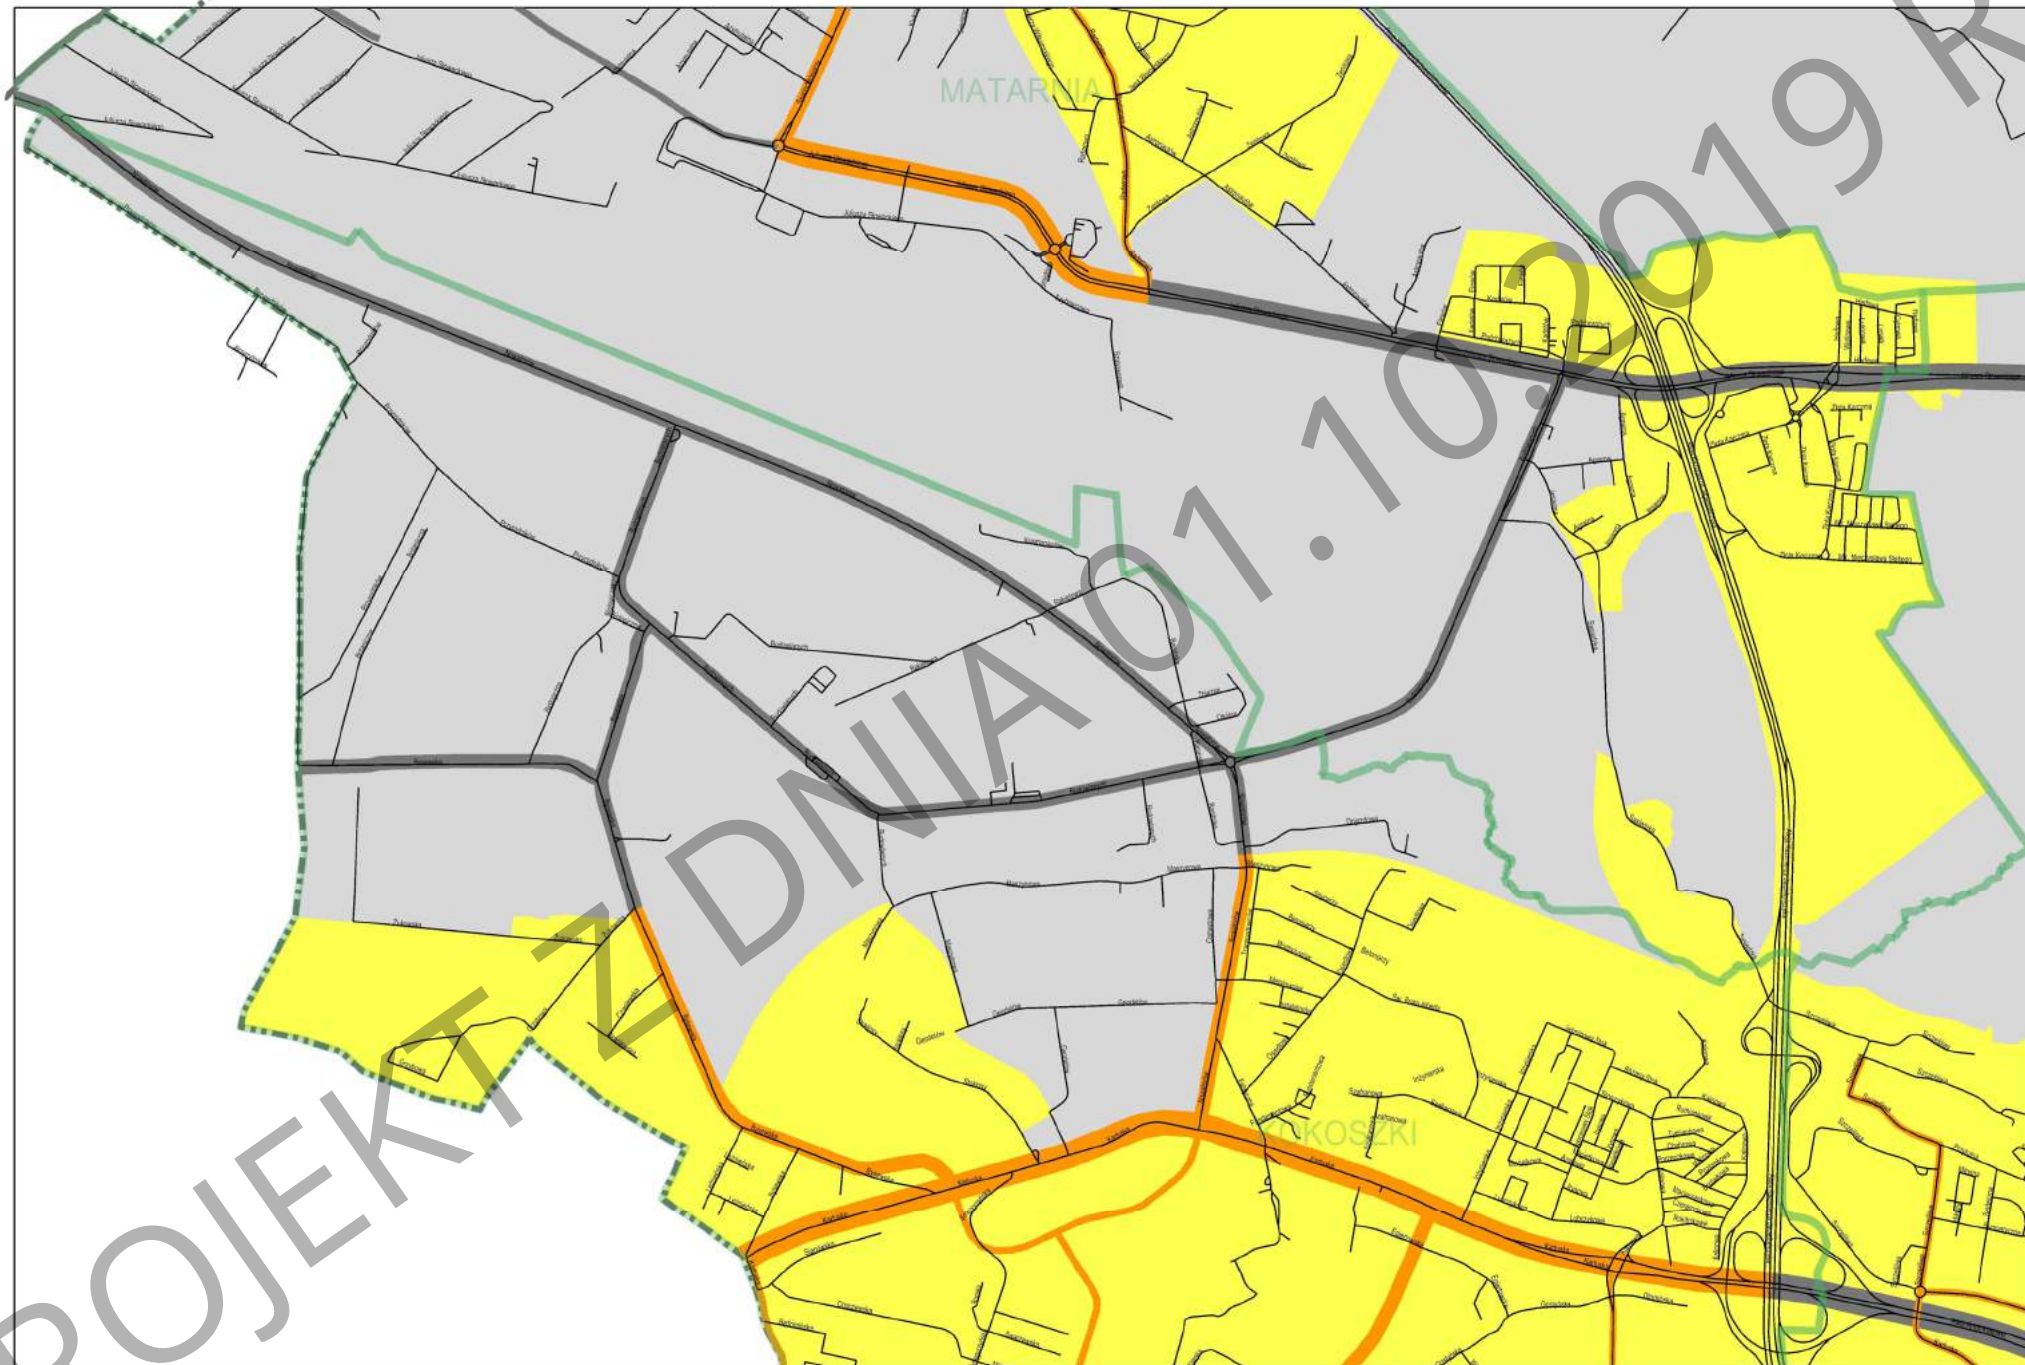


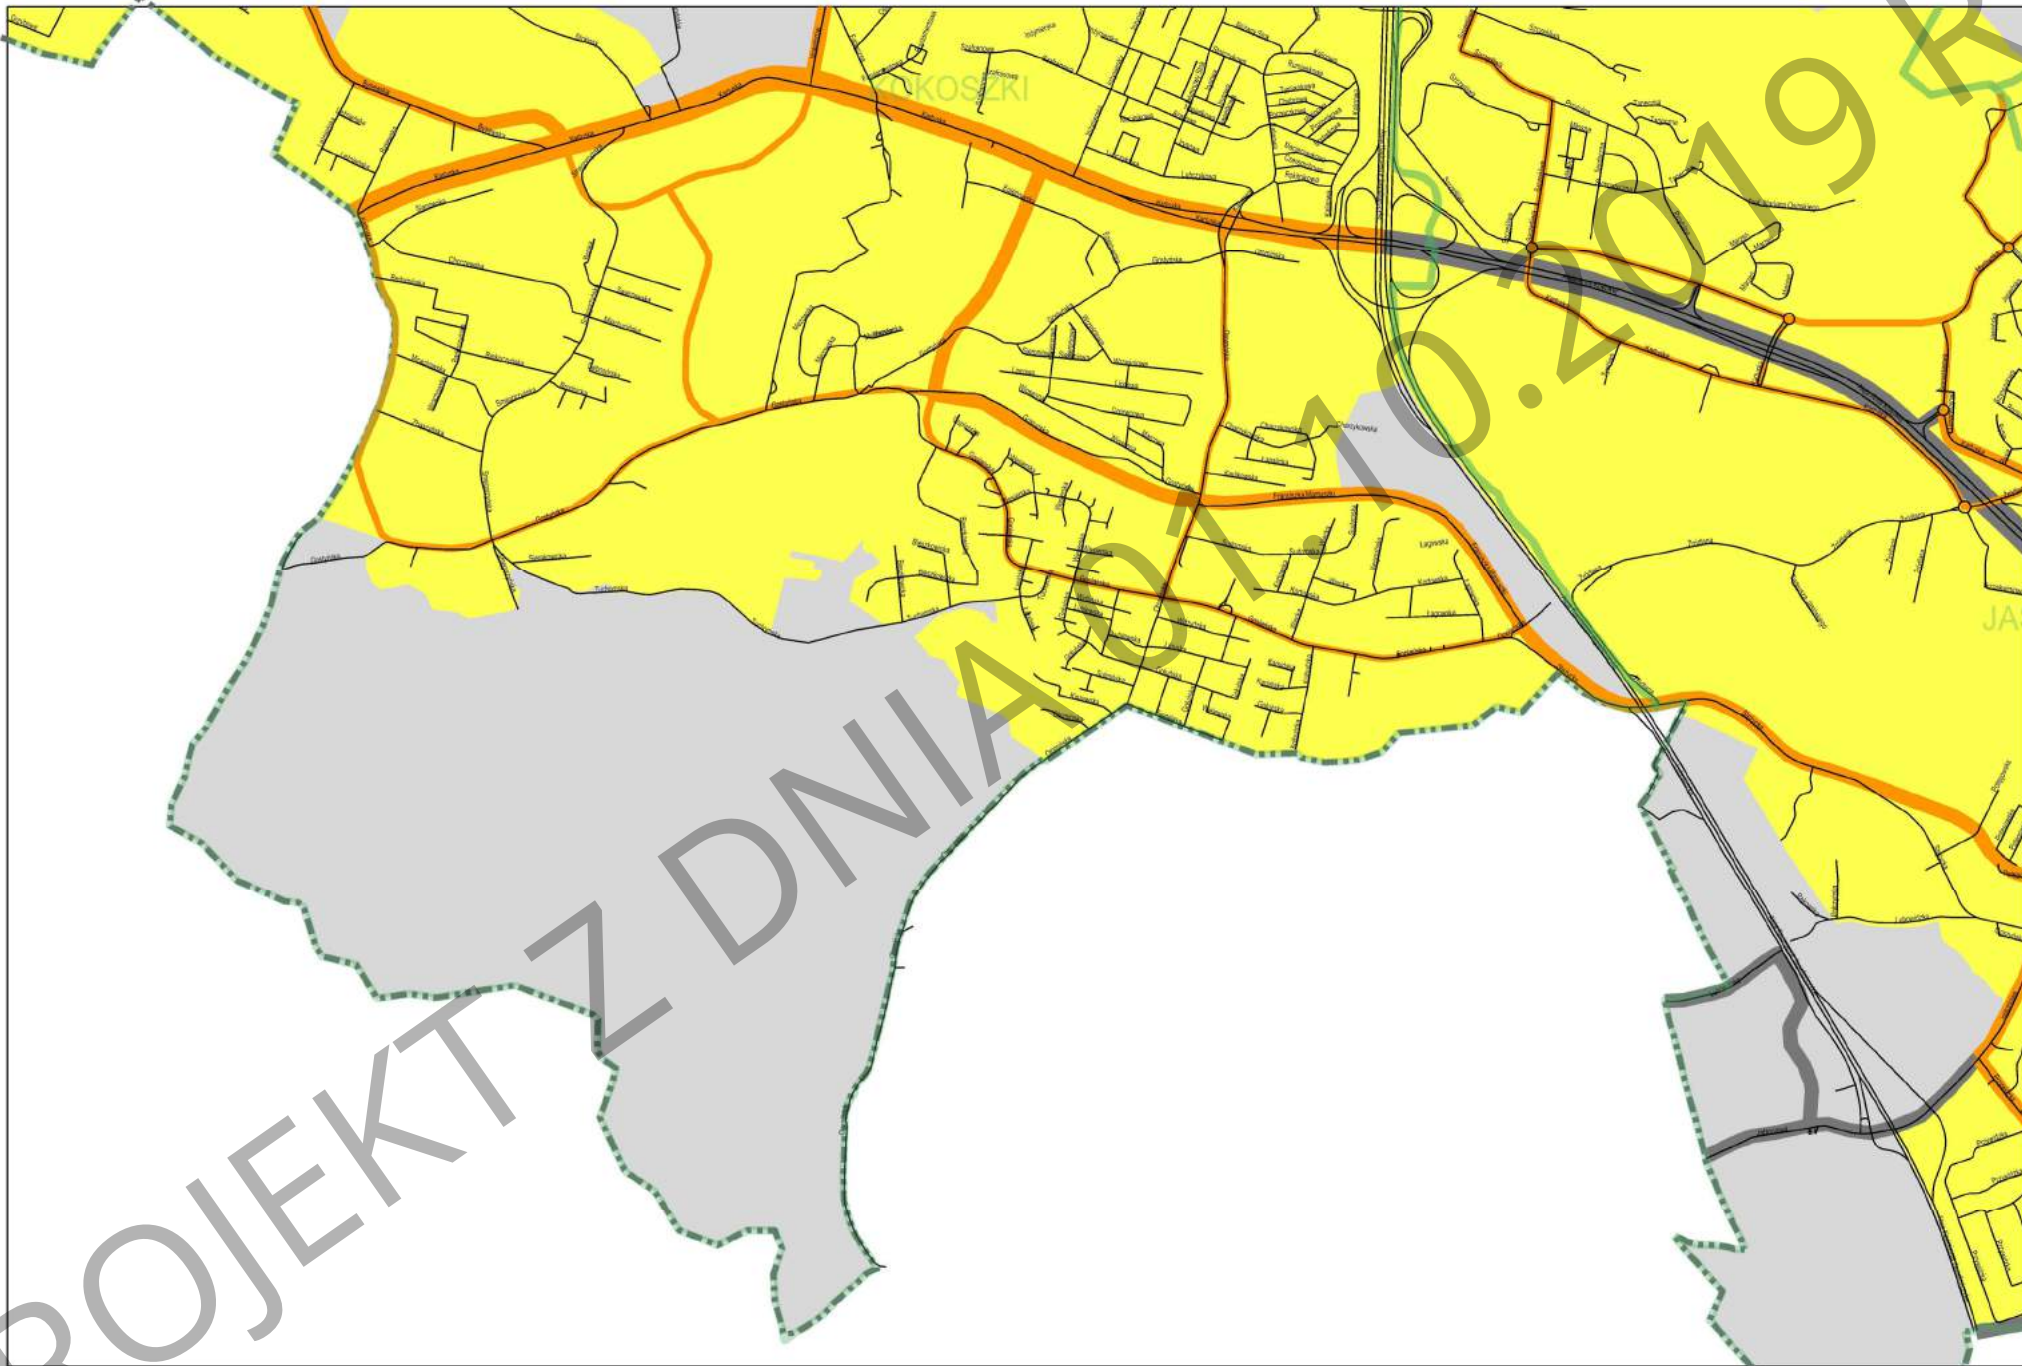

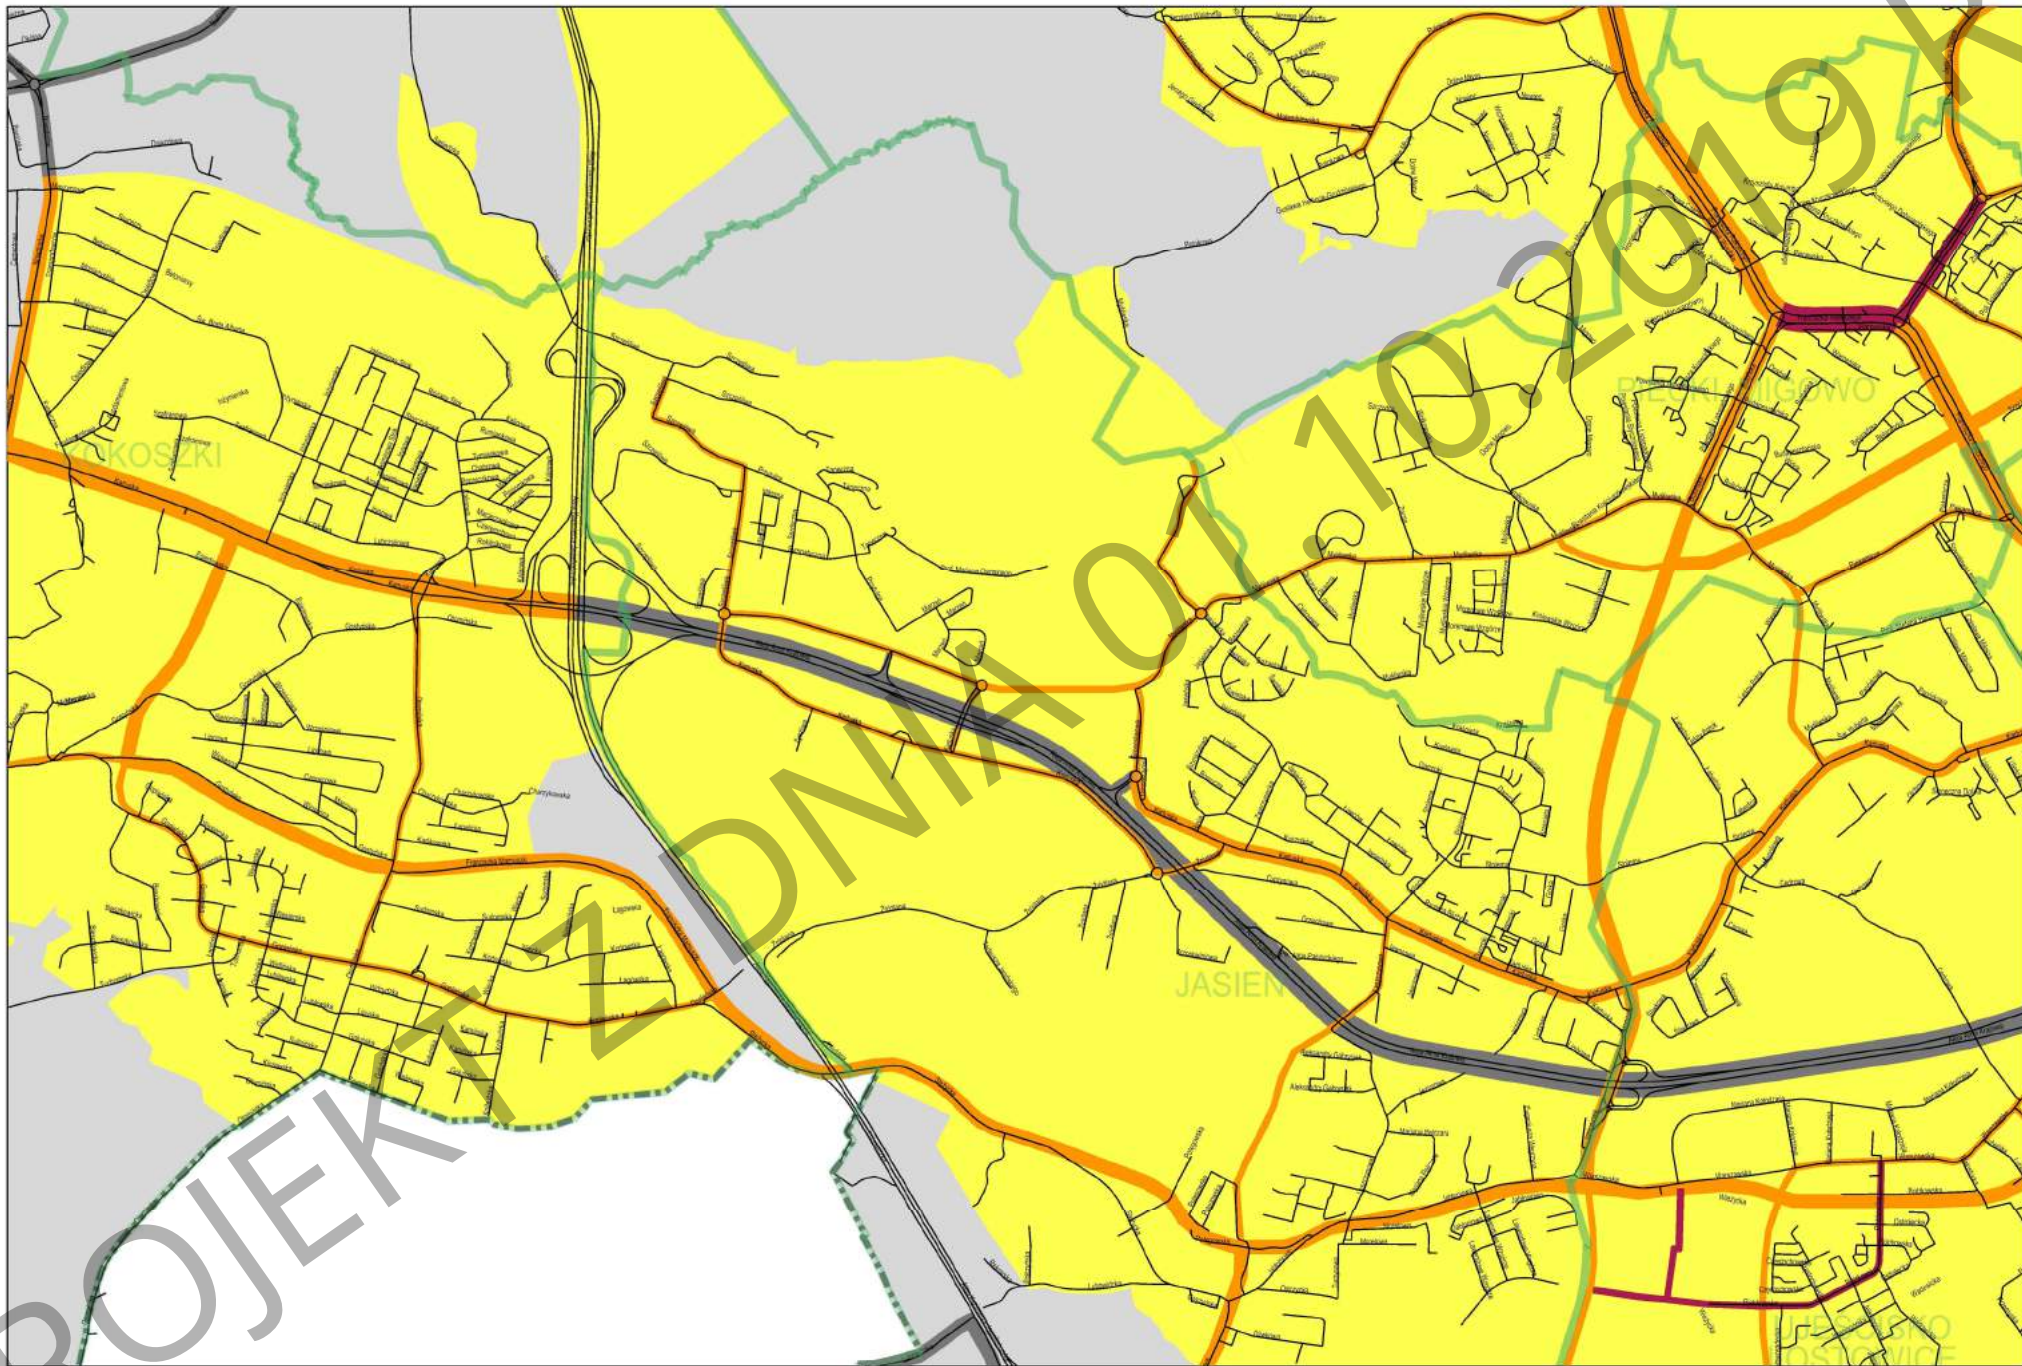


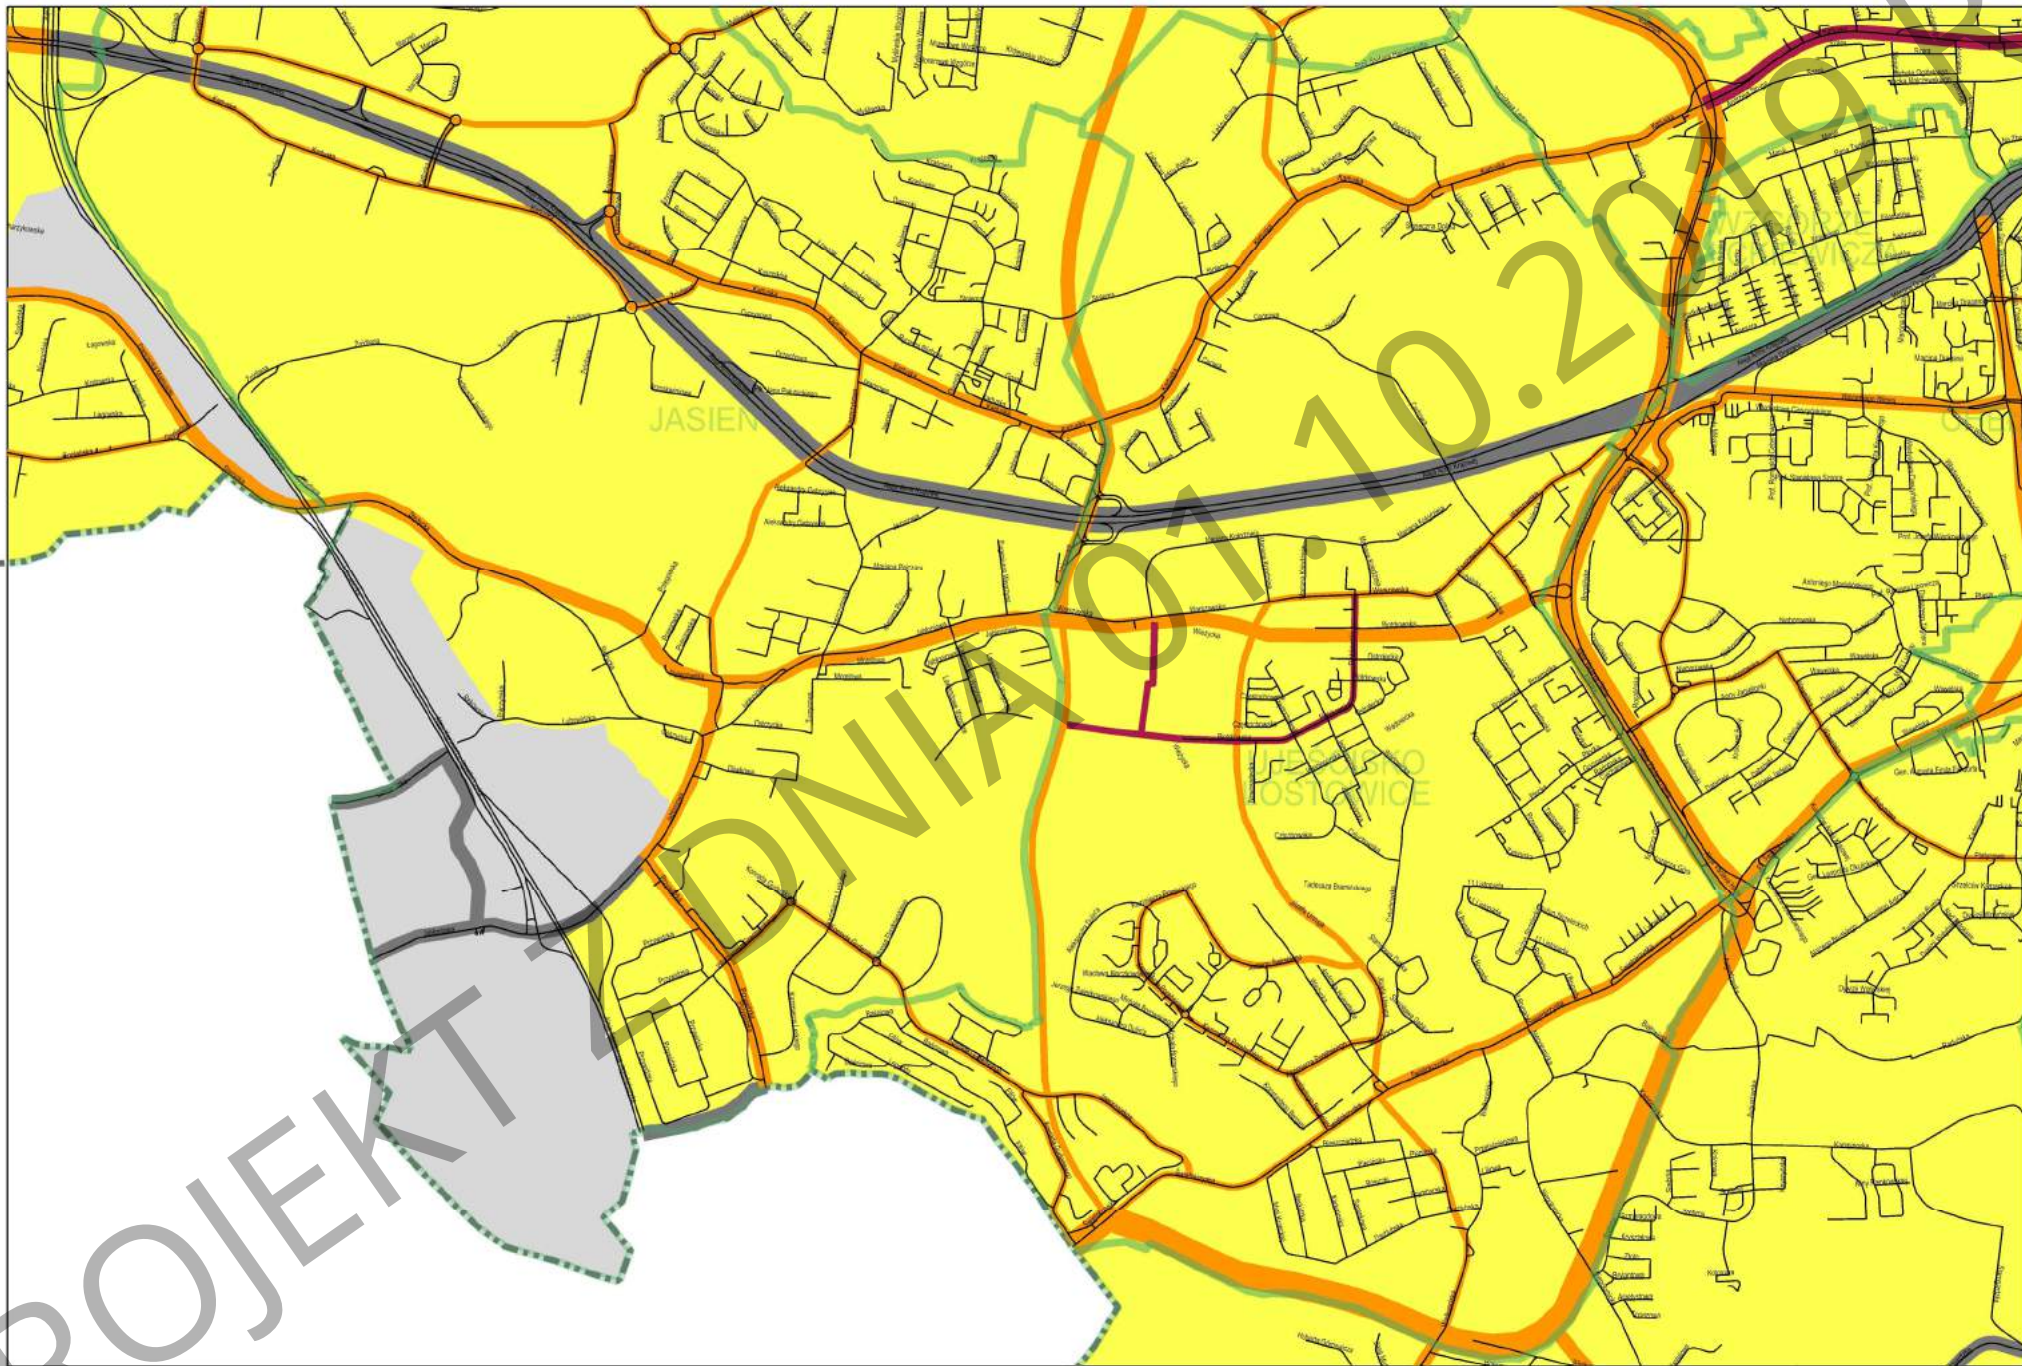

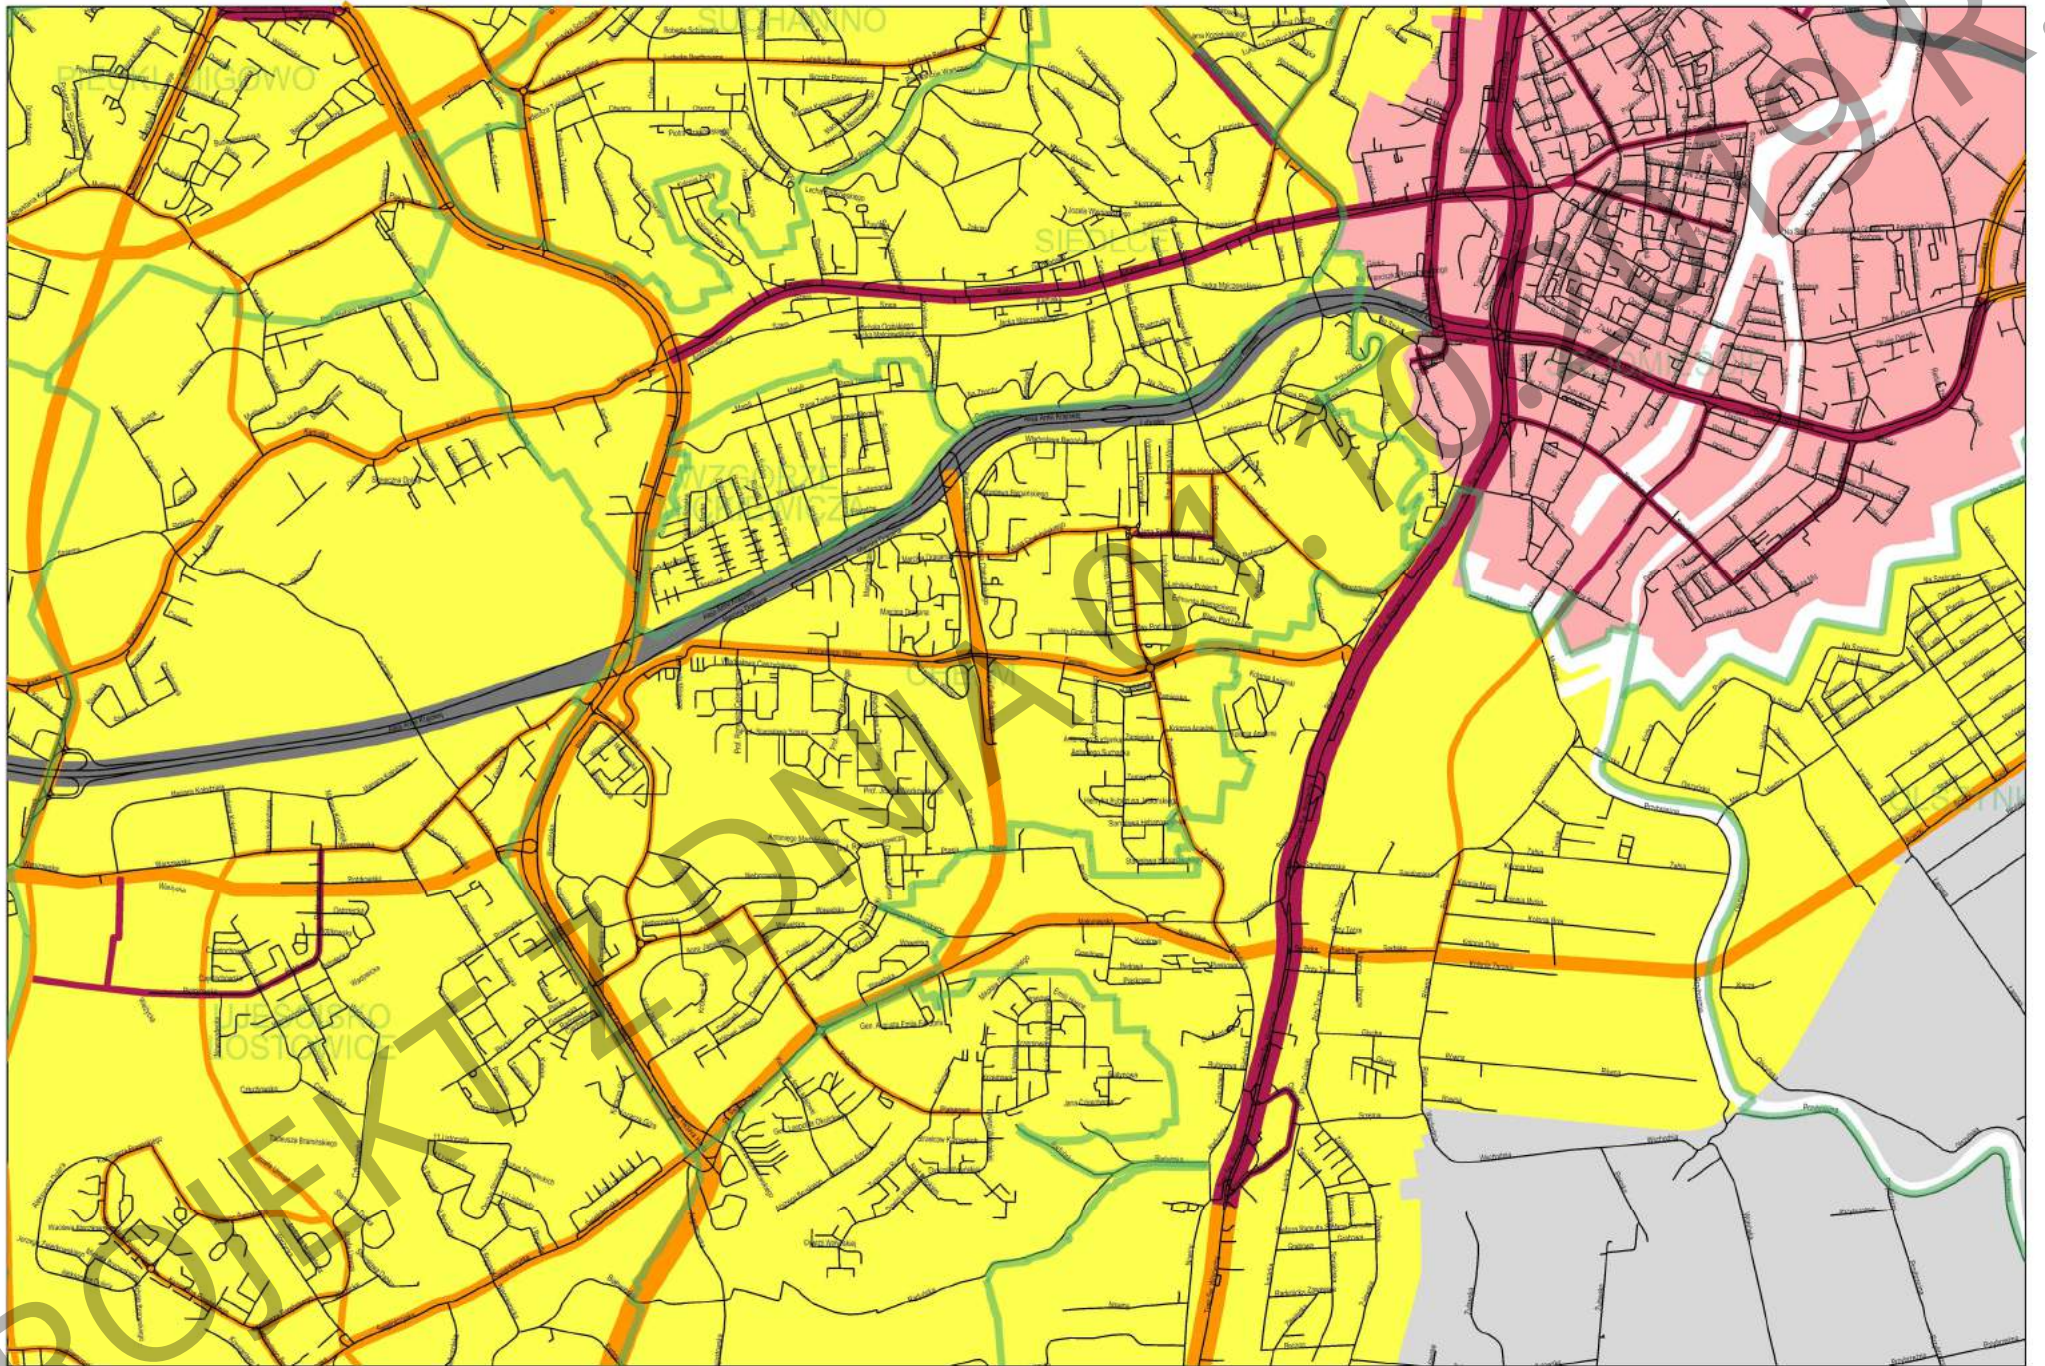


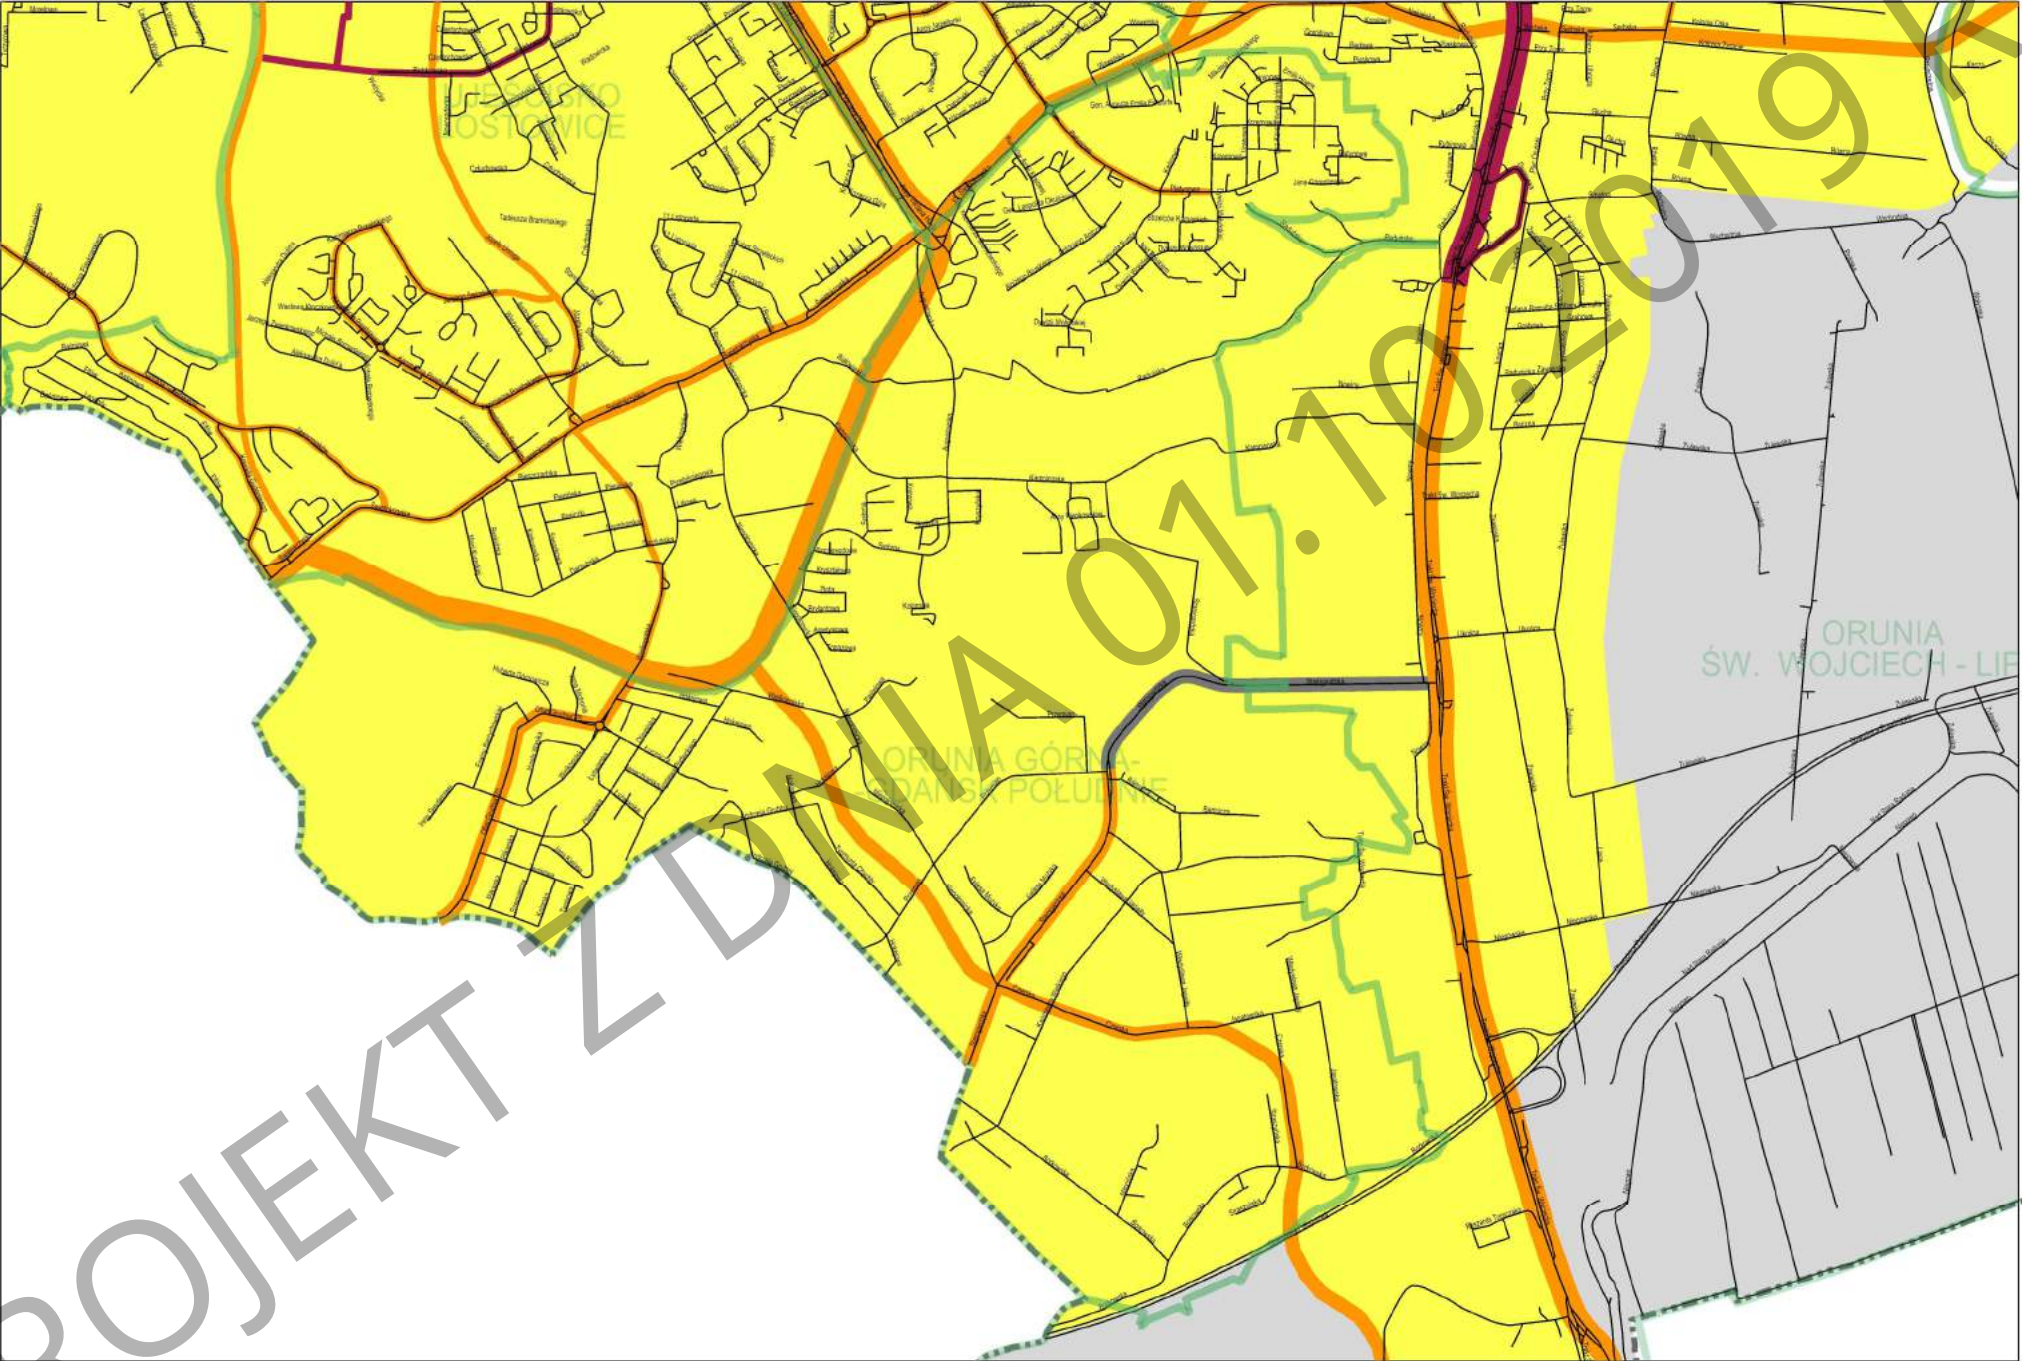



PROJEKT ZDANIA 01.10.2019

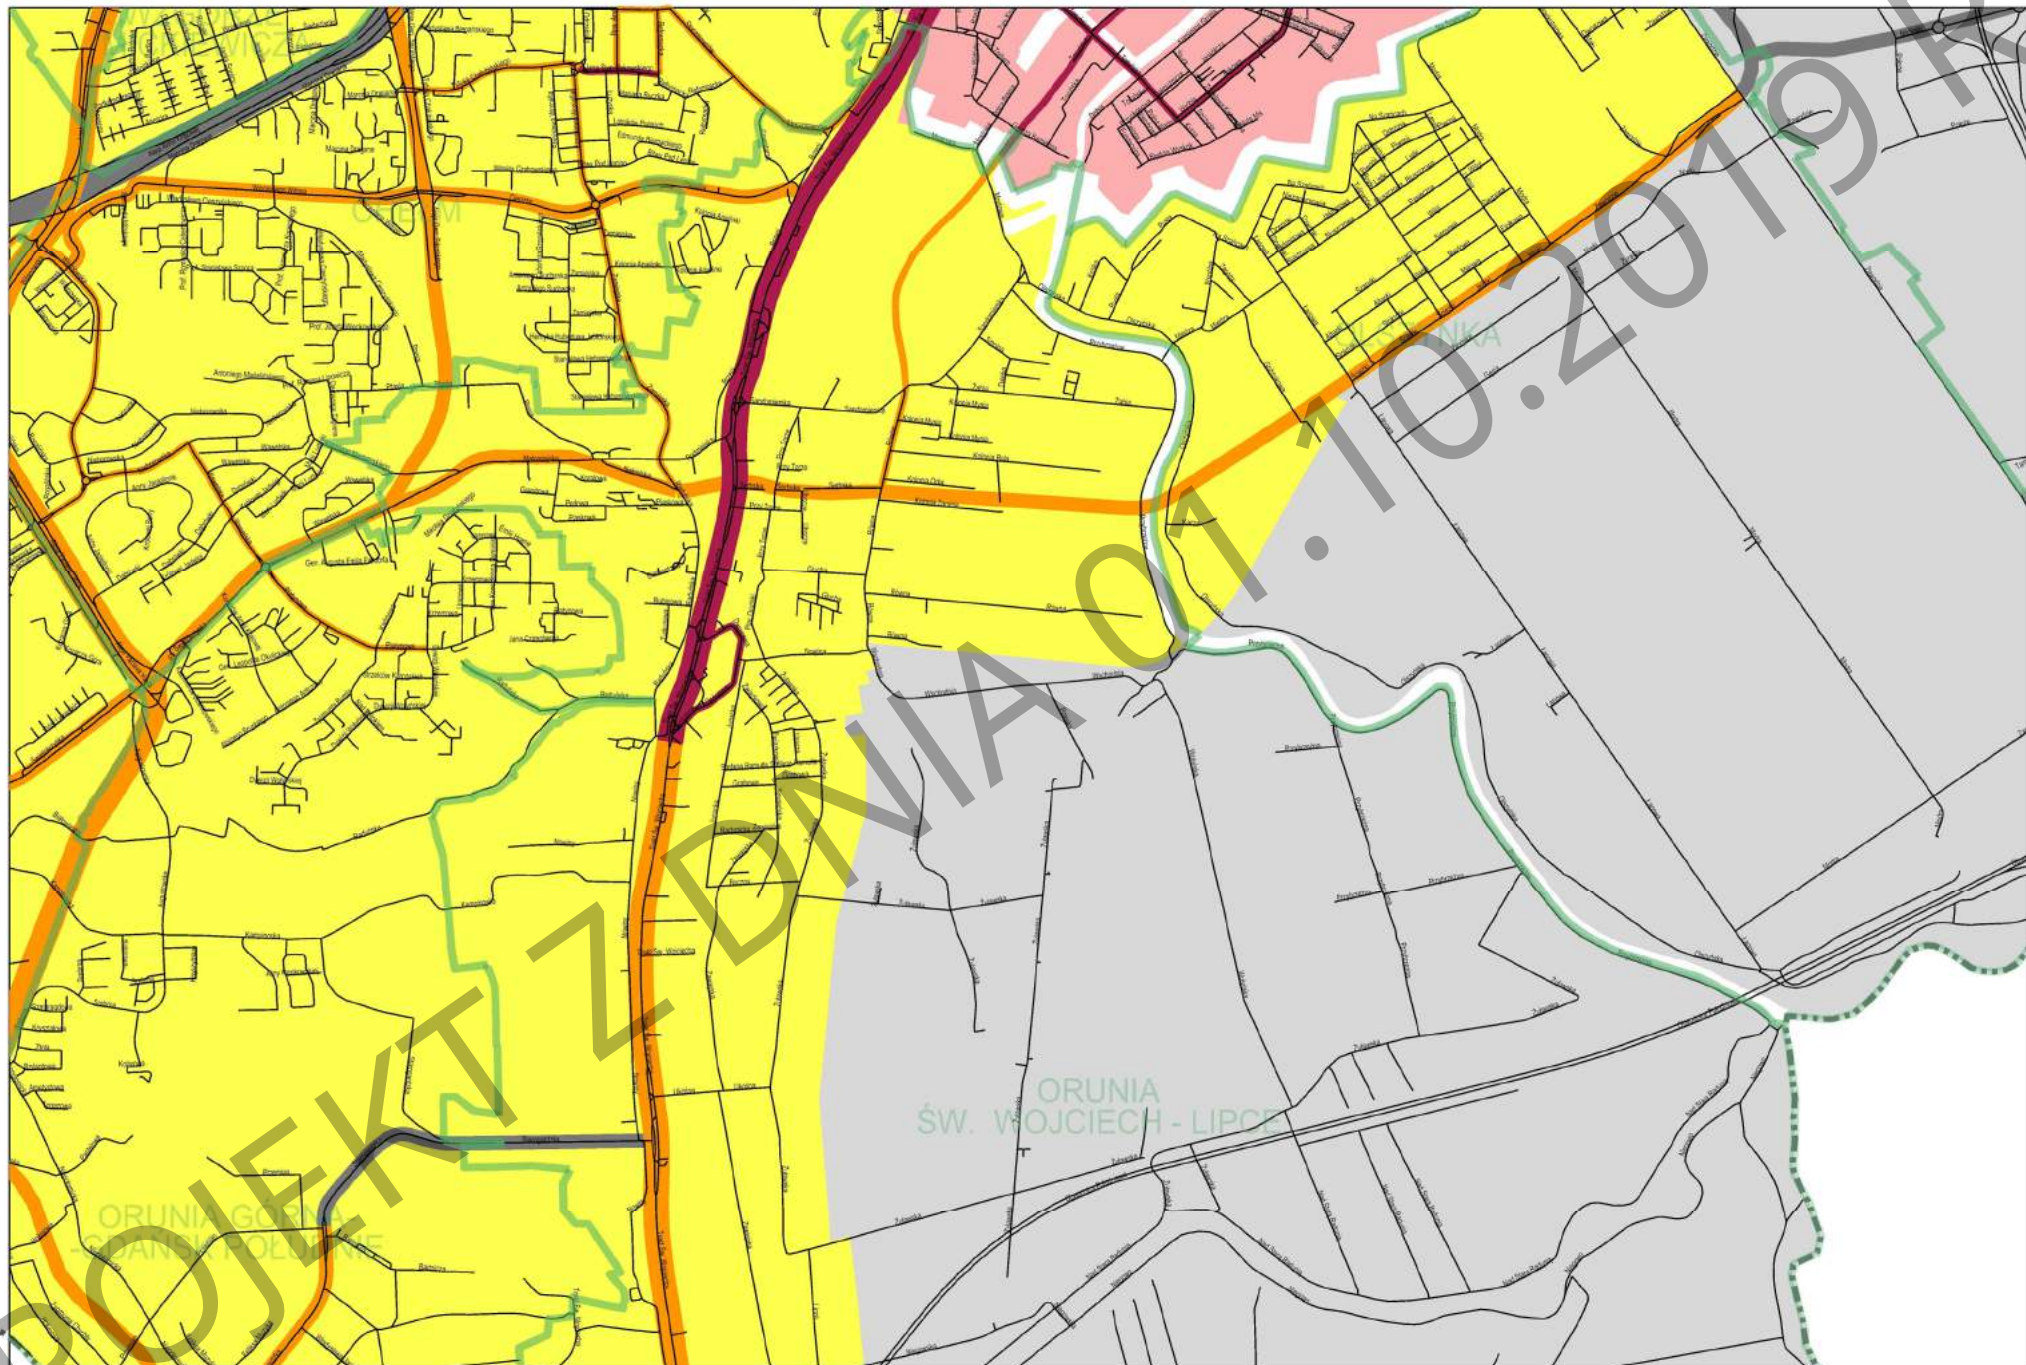

ORUNIA
ŚW. WOJCIECH - LIPCE

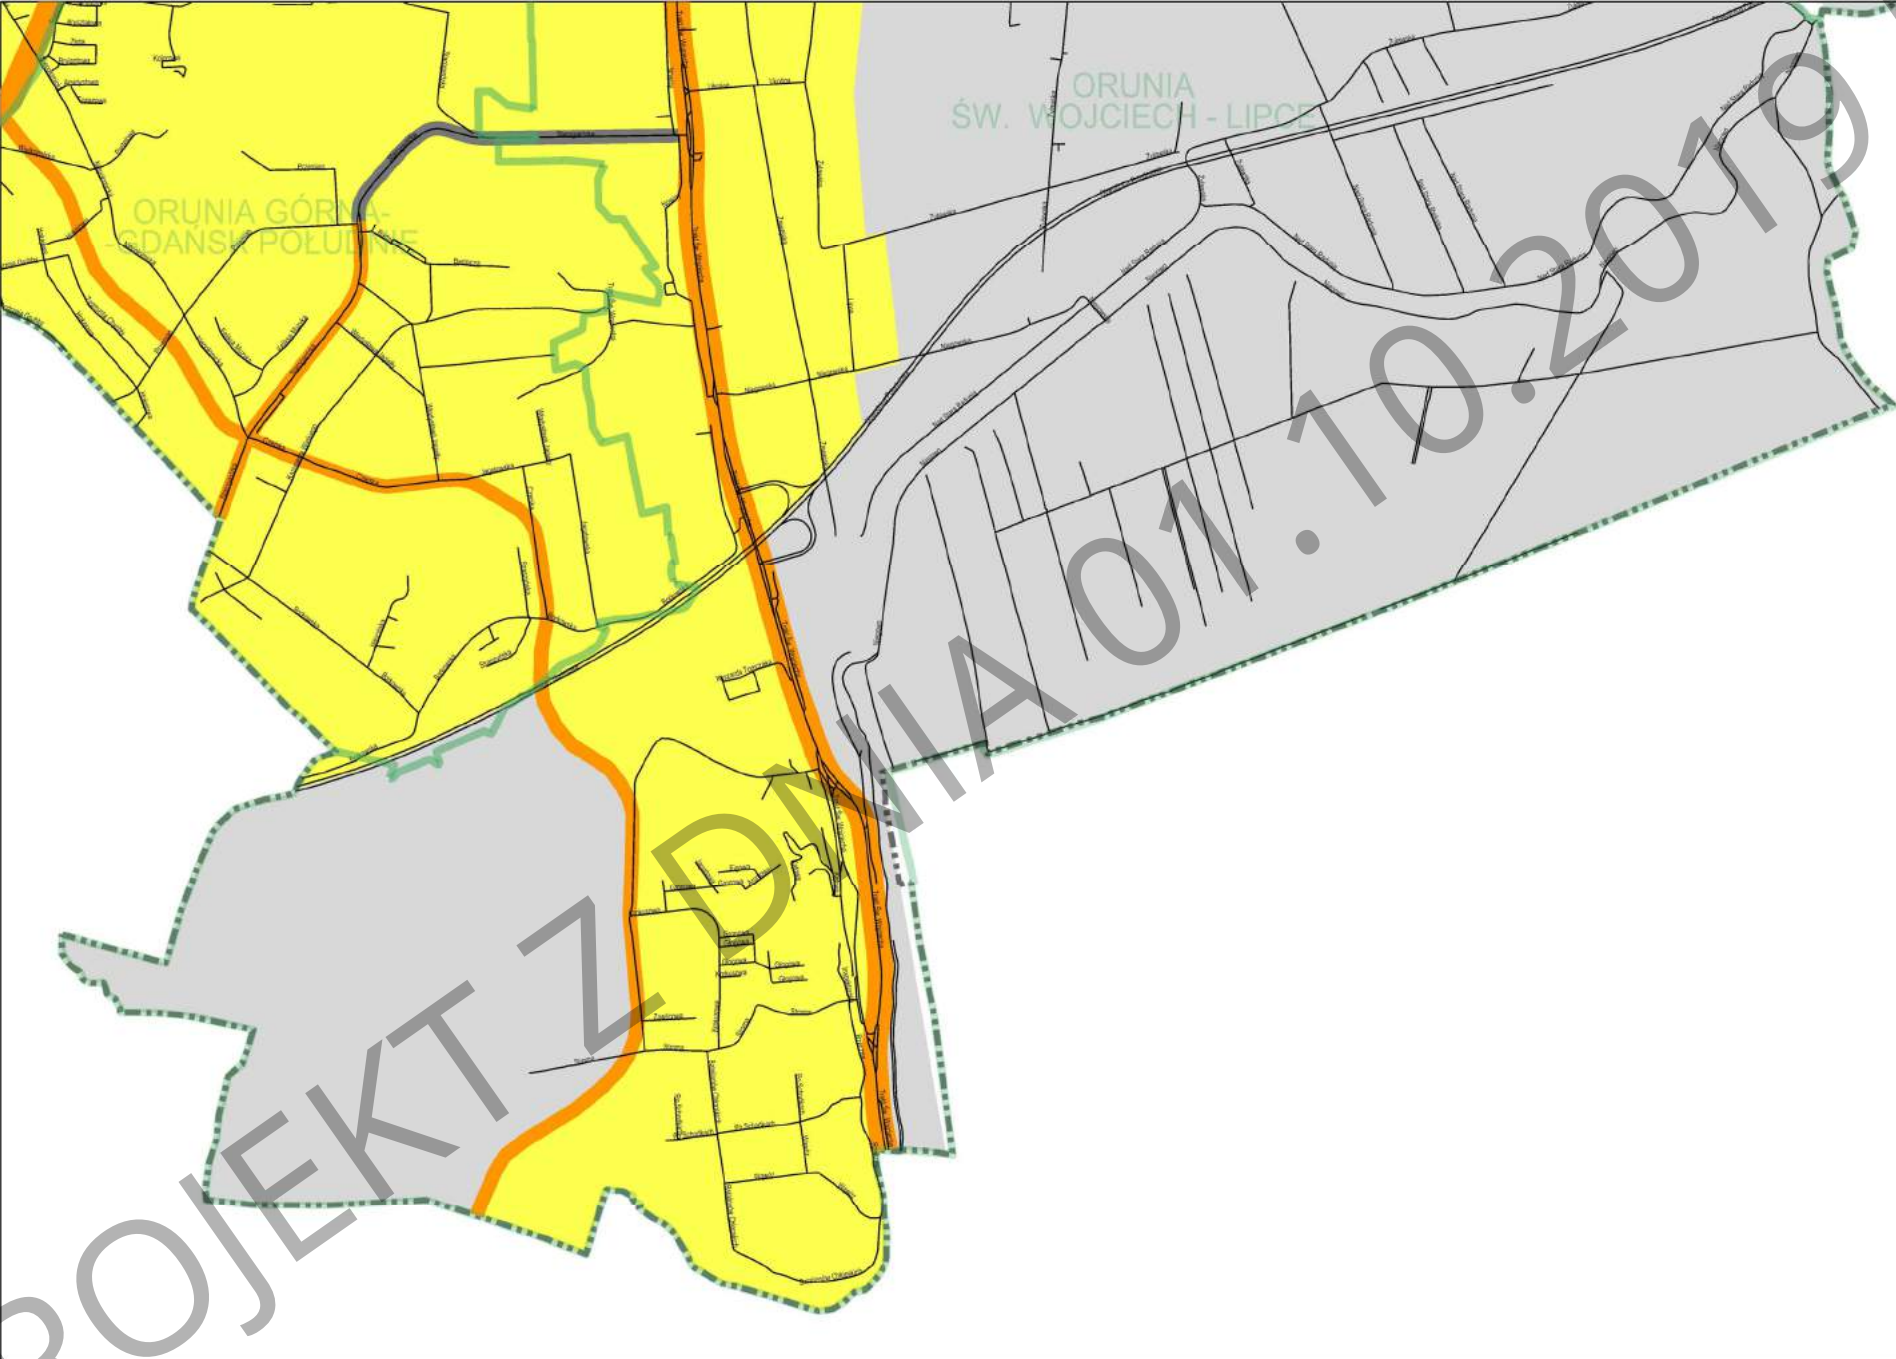

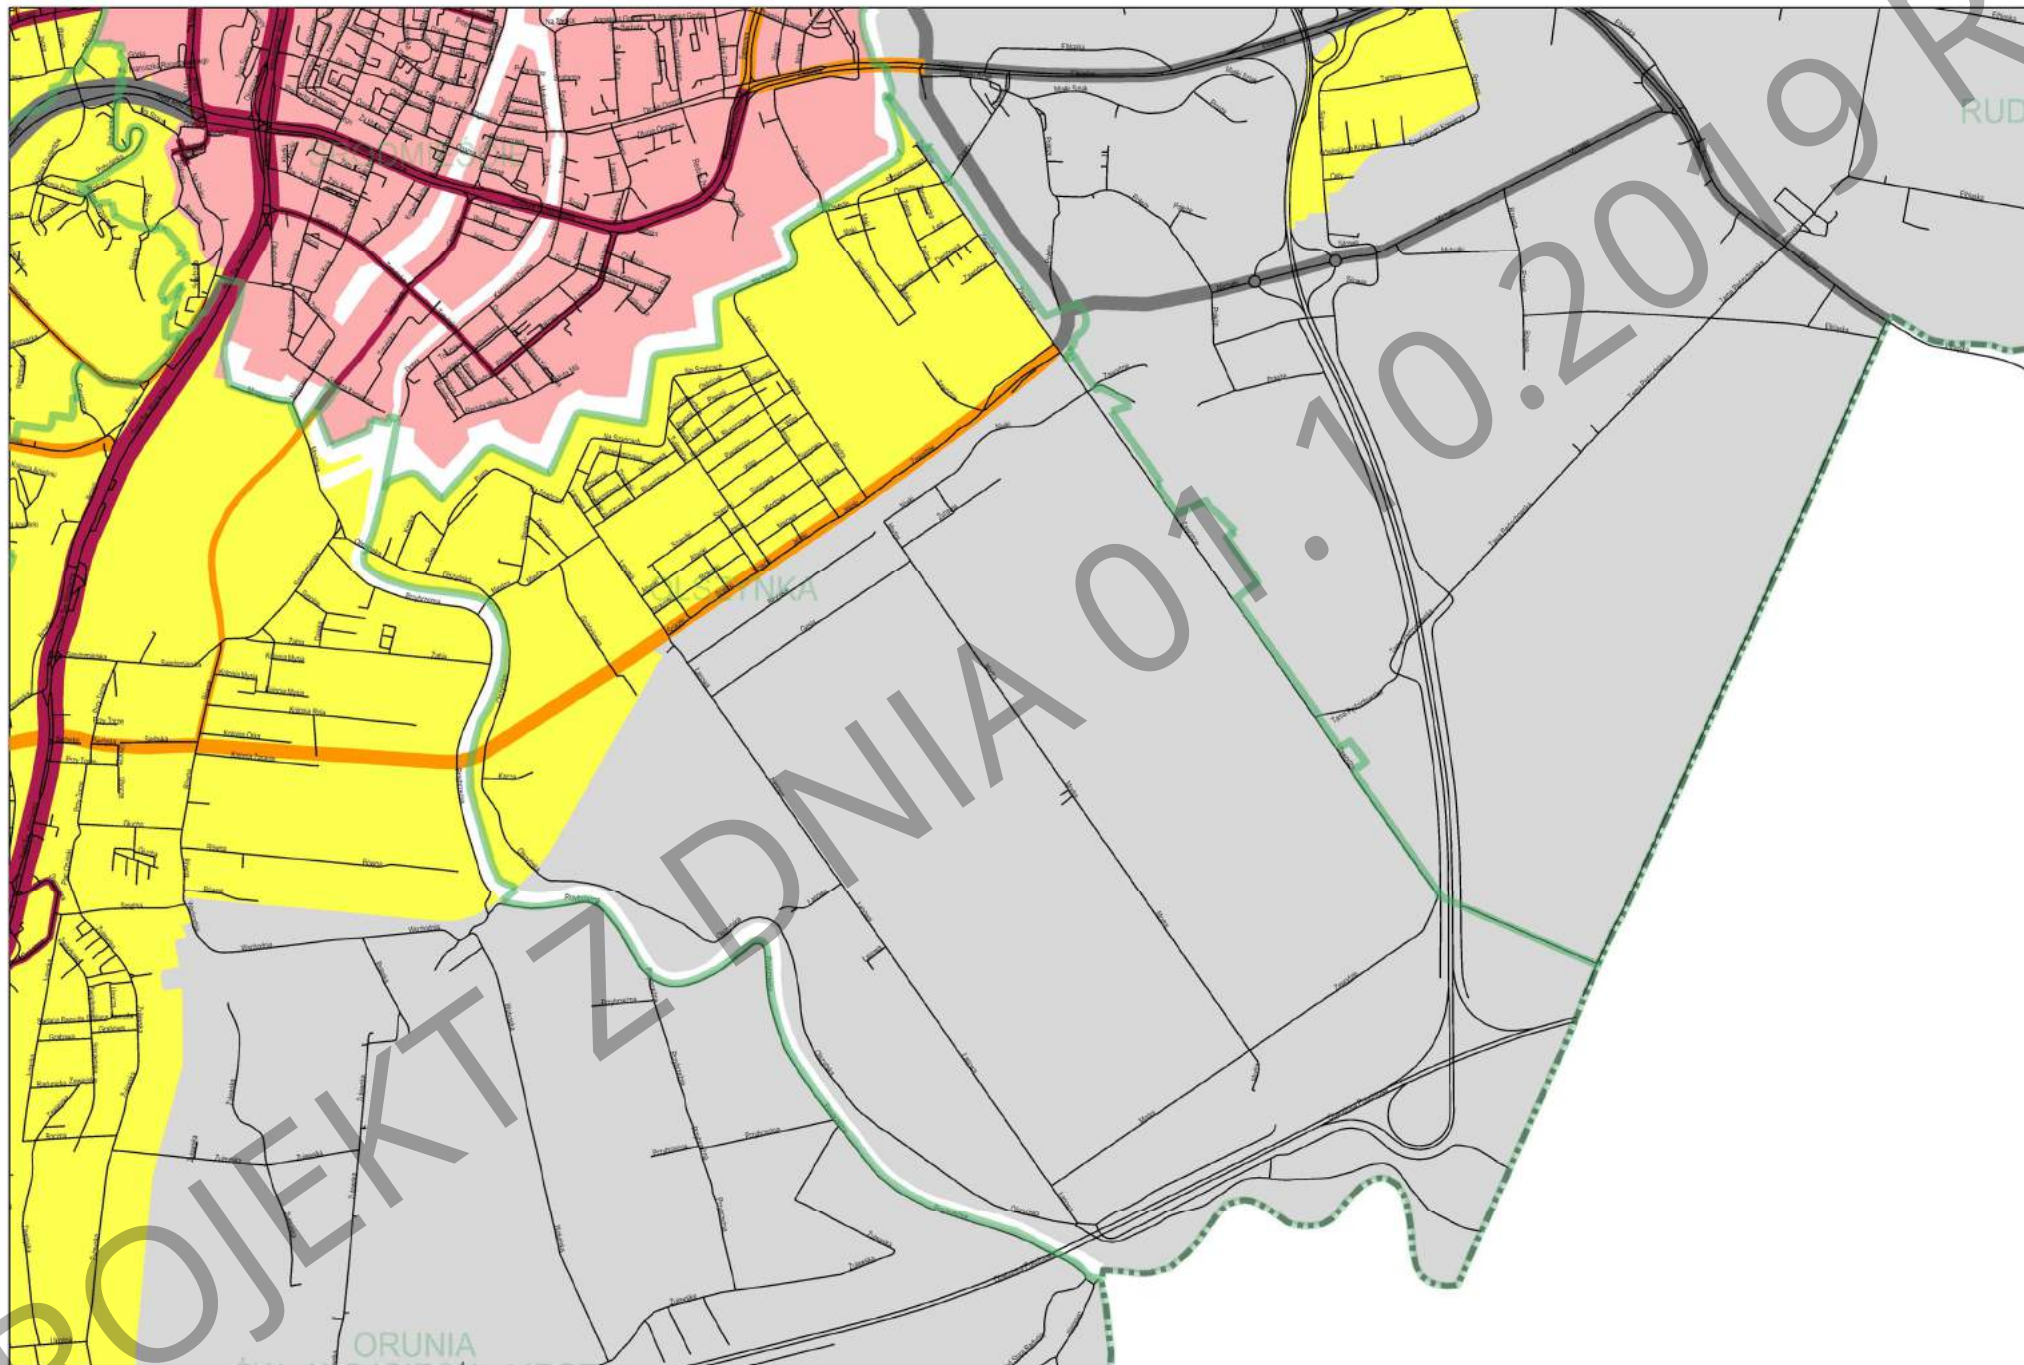

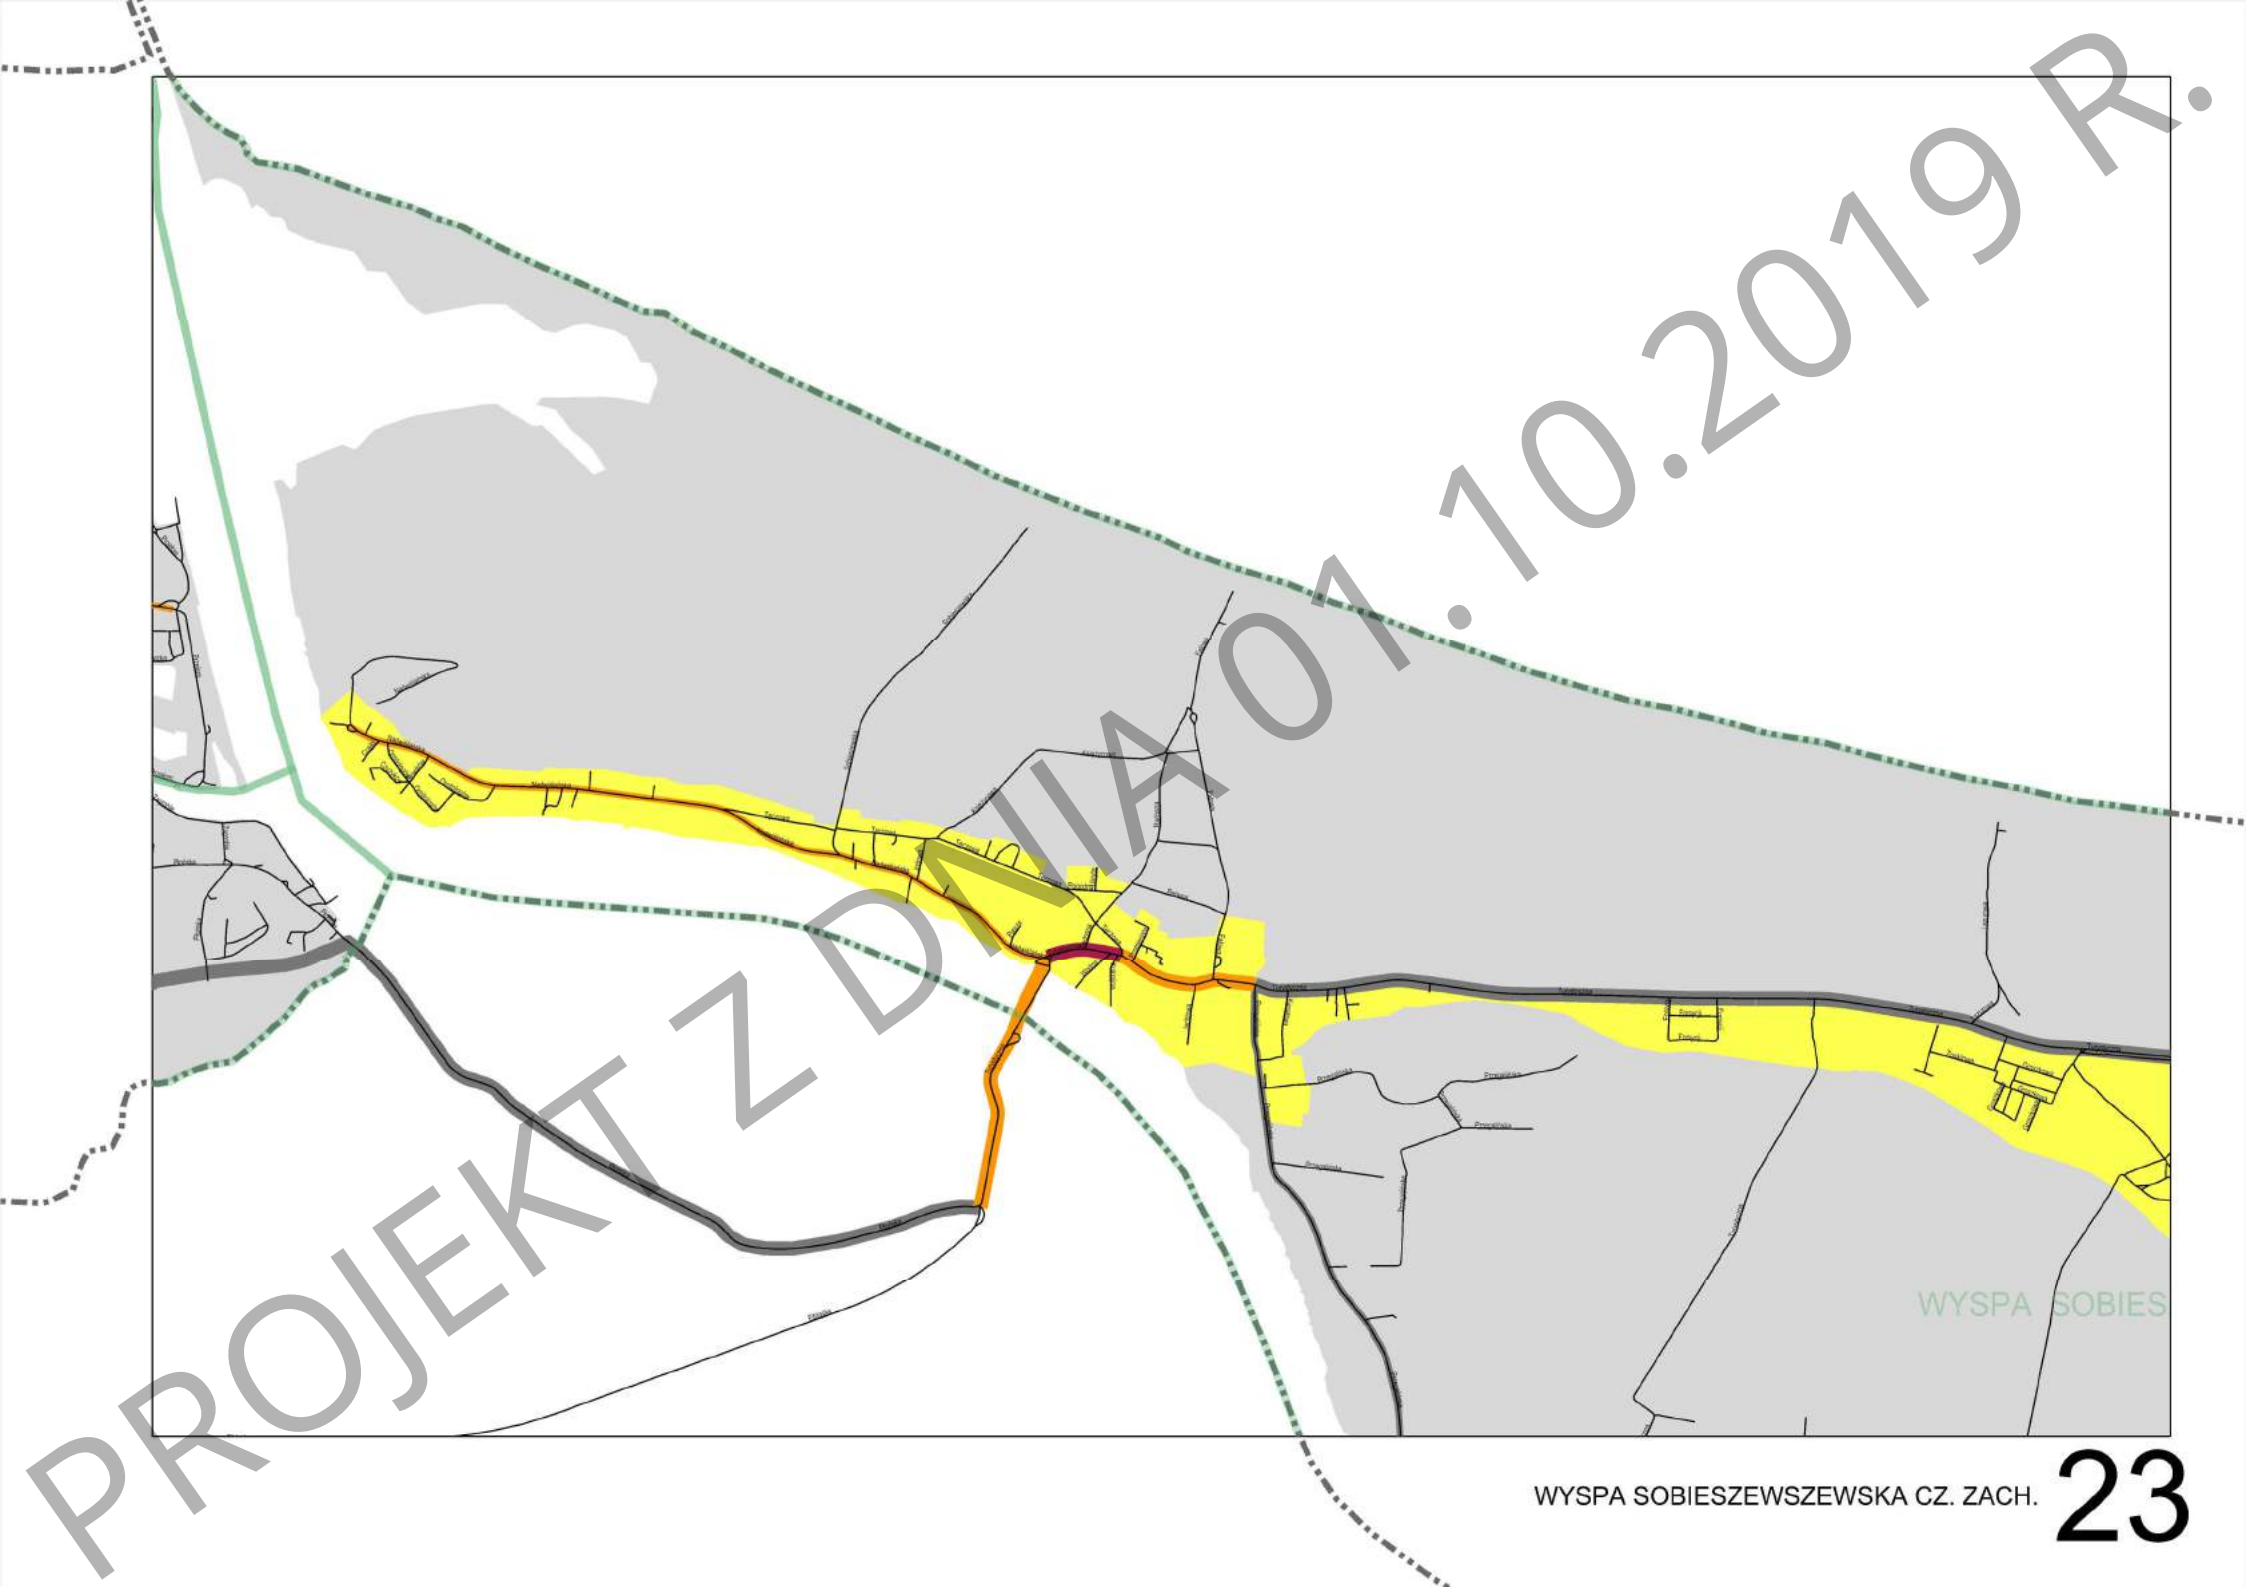

WYSPA SOBIES

