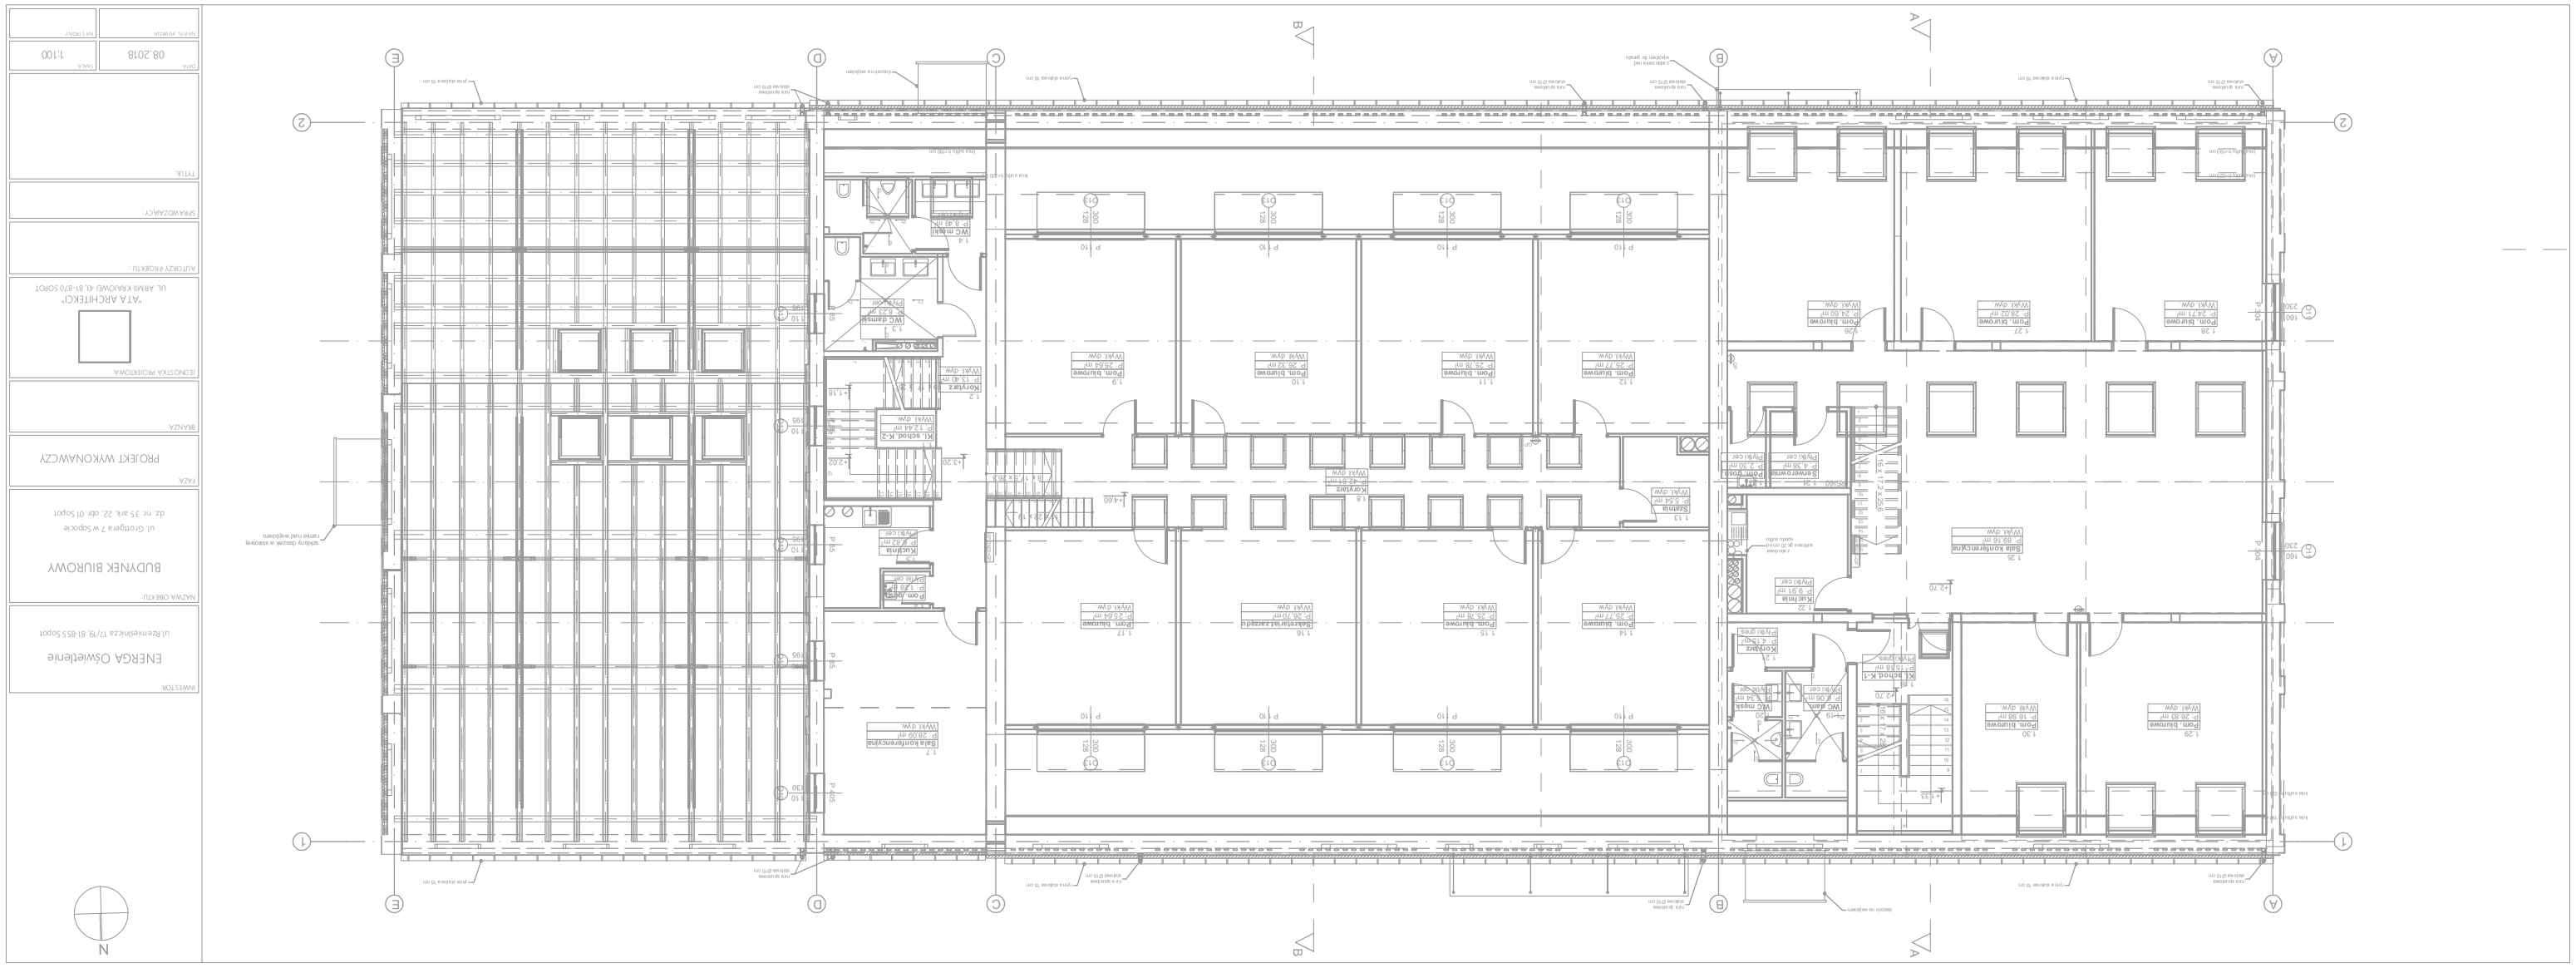

INWESTOR:
ENERGA Oświetlenie
ul. Rzemieślnicza 17/19, 81-855 Sopot
NAZWA OBIEKTU:
BUDYNEK BIUROWY
ul. Grottgera 7 w Sopocie
dz. nr. 35 ark. 22, obr. 01 Sopot
FAZA:
PROJEKT WYKONAWCZY
BRANŻA:
JEDNOSTKA PROJEKTOWA:
"ATA ARCHITEKCI"
UL. ARMII KRAJOWEJ 41, 81-870 SOPOT
AUTORZY PROJEKTU:
SPRAWDZAJĄCY:
TYTUŁ:
DATA:
08.2018
SKALA:
1:100
NR RYS. REWIZJA:
NR STRONY:
N