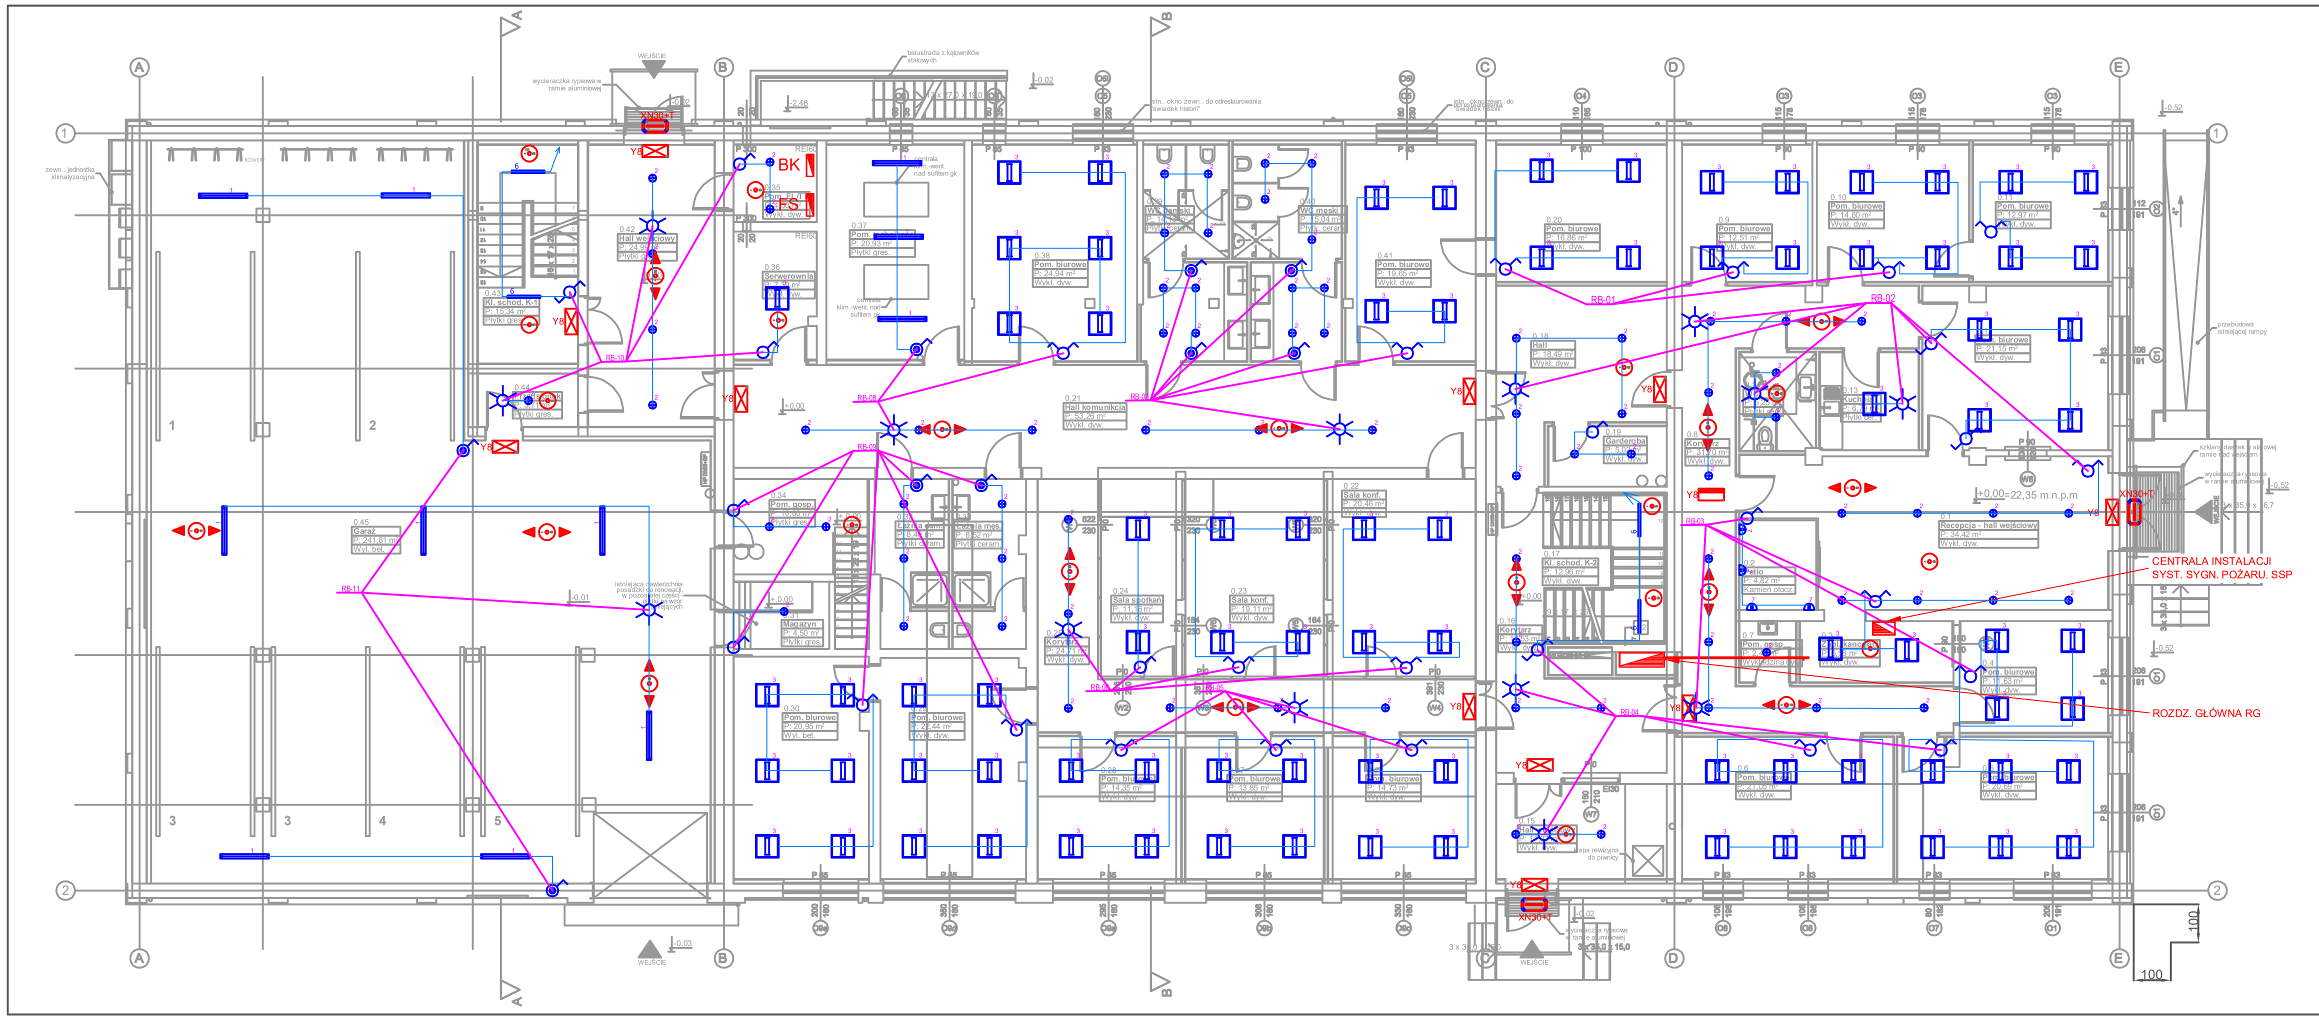

UWAGI INSTALACYJNE:

1. APARATY ORAZ LINIE KABLOWE OZNACZYĆ W SPOSÓB TRWAŁY ZGODNIE ZE SCHEMATEM. KORYTKA SIATKOWE Z PRZEGRODĄ MOCOWAĆ DO STROPU CO 1,0m.
2. METALOWE OBUDOWY URZĄDZEŃ TECHNOLOGICZNYCH, KORYTKA KABLOWE NALEŻY PRZYŁACZYĆ DO LOKALNEJ SZYNY WYRÓWNYWANIA POTENCJALÓW.
3. PRZEJŚCIA INSTALACJI PRZEZ PRZEGRODY POŻAROWE (STROPY, ŚCIANY) NALEŻY USZCZELNIĆ MASĄ OGNIOODPORNĄ O ODPORNOŚCI NIE MNIEJSZEJ, NIŻ USZCZELNIANE PRZEGRODY.
4. KABLE ZASILAJĄCE INSTALACJE DO P. POŻAROWE NALEŻY STOSOWAĆ W IZOLACJI OGNIOODPORNEJ.
5. GŁÓWNY WYŁĄCZNIK PRĄDU WYŁĄCZA WSZYSTKIE ODBIORY W BUDYNKU Z WYJĄTKIEM URZĄDZEŃ POŻAROWYCH.
6. ZMIANY MATERIAŁOWE NALEZY UZGODNIĆ Z INWESTOREM ORAZ PROJEKTANTEM.
7. INSTALACJĘ ELEKTRYCZNĄ NALEŻY WYKONAĆ ZGODNIE Z WIELOARK. NORMĄ PN-EN 60364
8. INSTALACJA OŚWIETLENIOWĄ NALEŻY WYKONAĆ ZGODNIE Z NORMAMI PN-EN 12464, PN-EN 1838.
9. INSTALACJĘ ODGROMOWĄ NALEŻY WYKONANĆ ZGODNIE Z WIELOARK. NORMĄ PN-EN 62305.
10. RYSUNEK ROZPATRYWAC ŁĄCZENIE Z RYSUNKAMI BRANŻOWYMI ORAZ SACHEMATAMI IDEOOWYMI ROZDZIELNIC.
11. LOKALNE SZYNY WYRÓWNAWCZE LOKALIZOWAĆ NALEZY W POBLIZU ROZDZEILNIC ELEKTRYCZNYCH ORAZ WYPUSTÓW INST. WYRÓWNAWCZEJ

OZNACZENIA ORAZ SYMBOLE PROJEKTOWNYCH ELEMENTÓW INSTALACJIA ELEKTRYCZNYCH OPSANO JAKO LEGENDE NA RYS. E.SYM

INWESTOR:

ENERGA Oświetlenie

ul.Rzemieślnicza 17/19, 81-855 Sopot

NAZWA OBIEKTU:

BUDYNEK BIUROWY

ul. Grottgera 7 w Sopocie

dz. nr. 35 ark. 22, obr. 01 Sopot

FAZA:

PROJEKT WYKONAWCZY

BRANŻA:

ELEKTRYCZNA

JEDNOSTKA PROJEKTOWA:

"ATA ARCHITEKCI"

UL. ARMII KRAJOWEJ 43, 81-870 SOPOT

AUTORZY PROJEKTU :

MGR INŻ. KRZYSZTOF MARCIN KULESZA
nr upr. POM/0015/POOE/10
UPR. BUD. B/O DO PROJ. W SPECJALNOŚCI INST. W ZAKRESIE SIECI, ISNST. I URZĄDZEŃ ELEKTRYCZNYCH I ELEKTROENERGETYCZNYCH

SPRAWDZAJĄCY :

TYTUŁ:

RZUT PARTERU INST. ELEKTRYCZNE

DATA:	SKALA:
05.2018	1:100
NR RYS. /REWIZJA:	NR STRONY:
	E.O.L0