


INSTALACJE Wewnętrzne  
URZĄD SEKCJI N-S, SPAC, 50 Hz, 230/400V  
DOKŁADNA OŚWIETLENIA DO PODZIEMIA :  
SŁABIEJĄCE WYKŁADZANE ZŁAZIENIA

SCHEMAT INSTALACJI CCTV

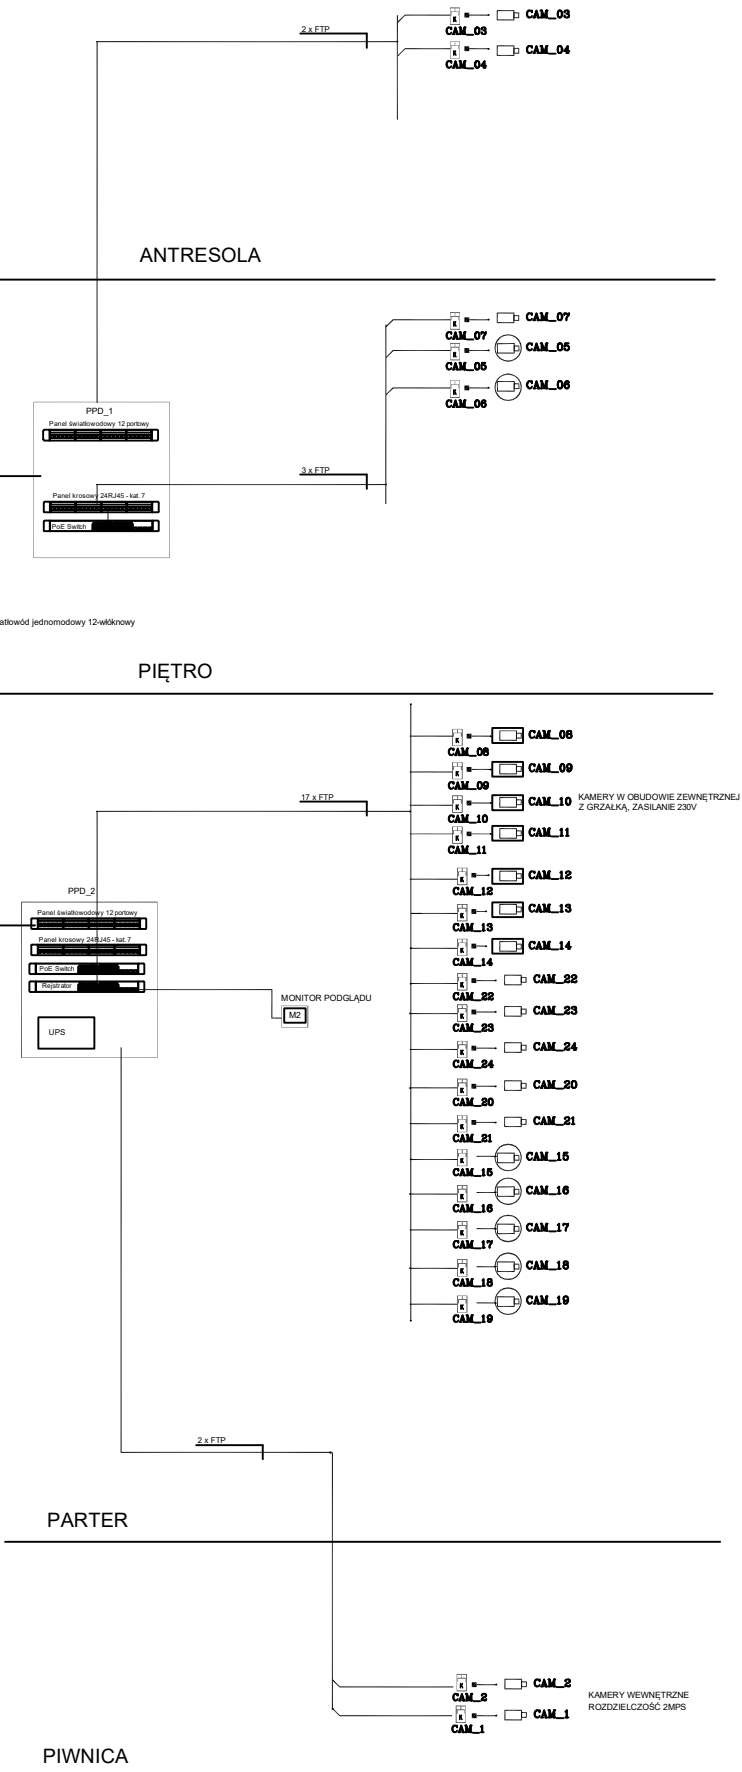

LEGENDA

- kamera kopułkowa wewnętrzna
- kamera wewnętrzna stacjonarna
- kamera zewnętrzna stacjonarna
- Światłowod jednorodowy 12-włokowy
- Ścieżka FTP

INWESTOR	ENERGA Oświetlenie
ul. Rzemieślnicza 17/19, 81-955 Sopot	
NAZWA OBIEKTU	BUDYNEK BIUROWY
ul. Grotgera 7 w Sopocie	
dz. nr. 35 plk. 22, obr. 01 Sopot	
RAZDA	PROJEKT WYKONAWCZY
BRANŻA	ELEKTRYCZNA
JEDNOSTKA PROJEKTOWA	ATA
ul. Armii Krajowej 43, 81-810 Sopot	
AUTORZ PROJEKTU	ATA
ul. Armii Krajowej 43, 81-810 Sopot	
SPRZĄDZĄCY	ATA
ul. Armii Krajowej 43, 81-810 Sopot	
Tytuł	SCHEMAT INSTALACJI CCTV
DATA	08.2018
SKALA	NWS
WYKONAWCA	ES.CCTV