


ETAP I NISKIE NABRZEŻE


realizacja prac – ok. 1,5 miesiąca

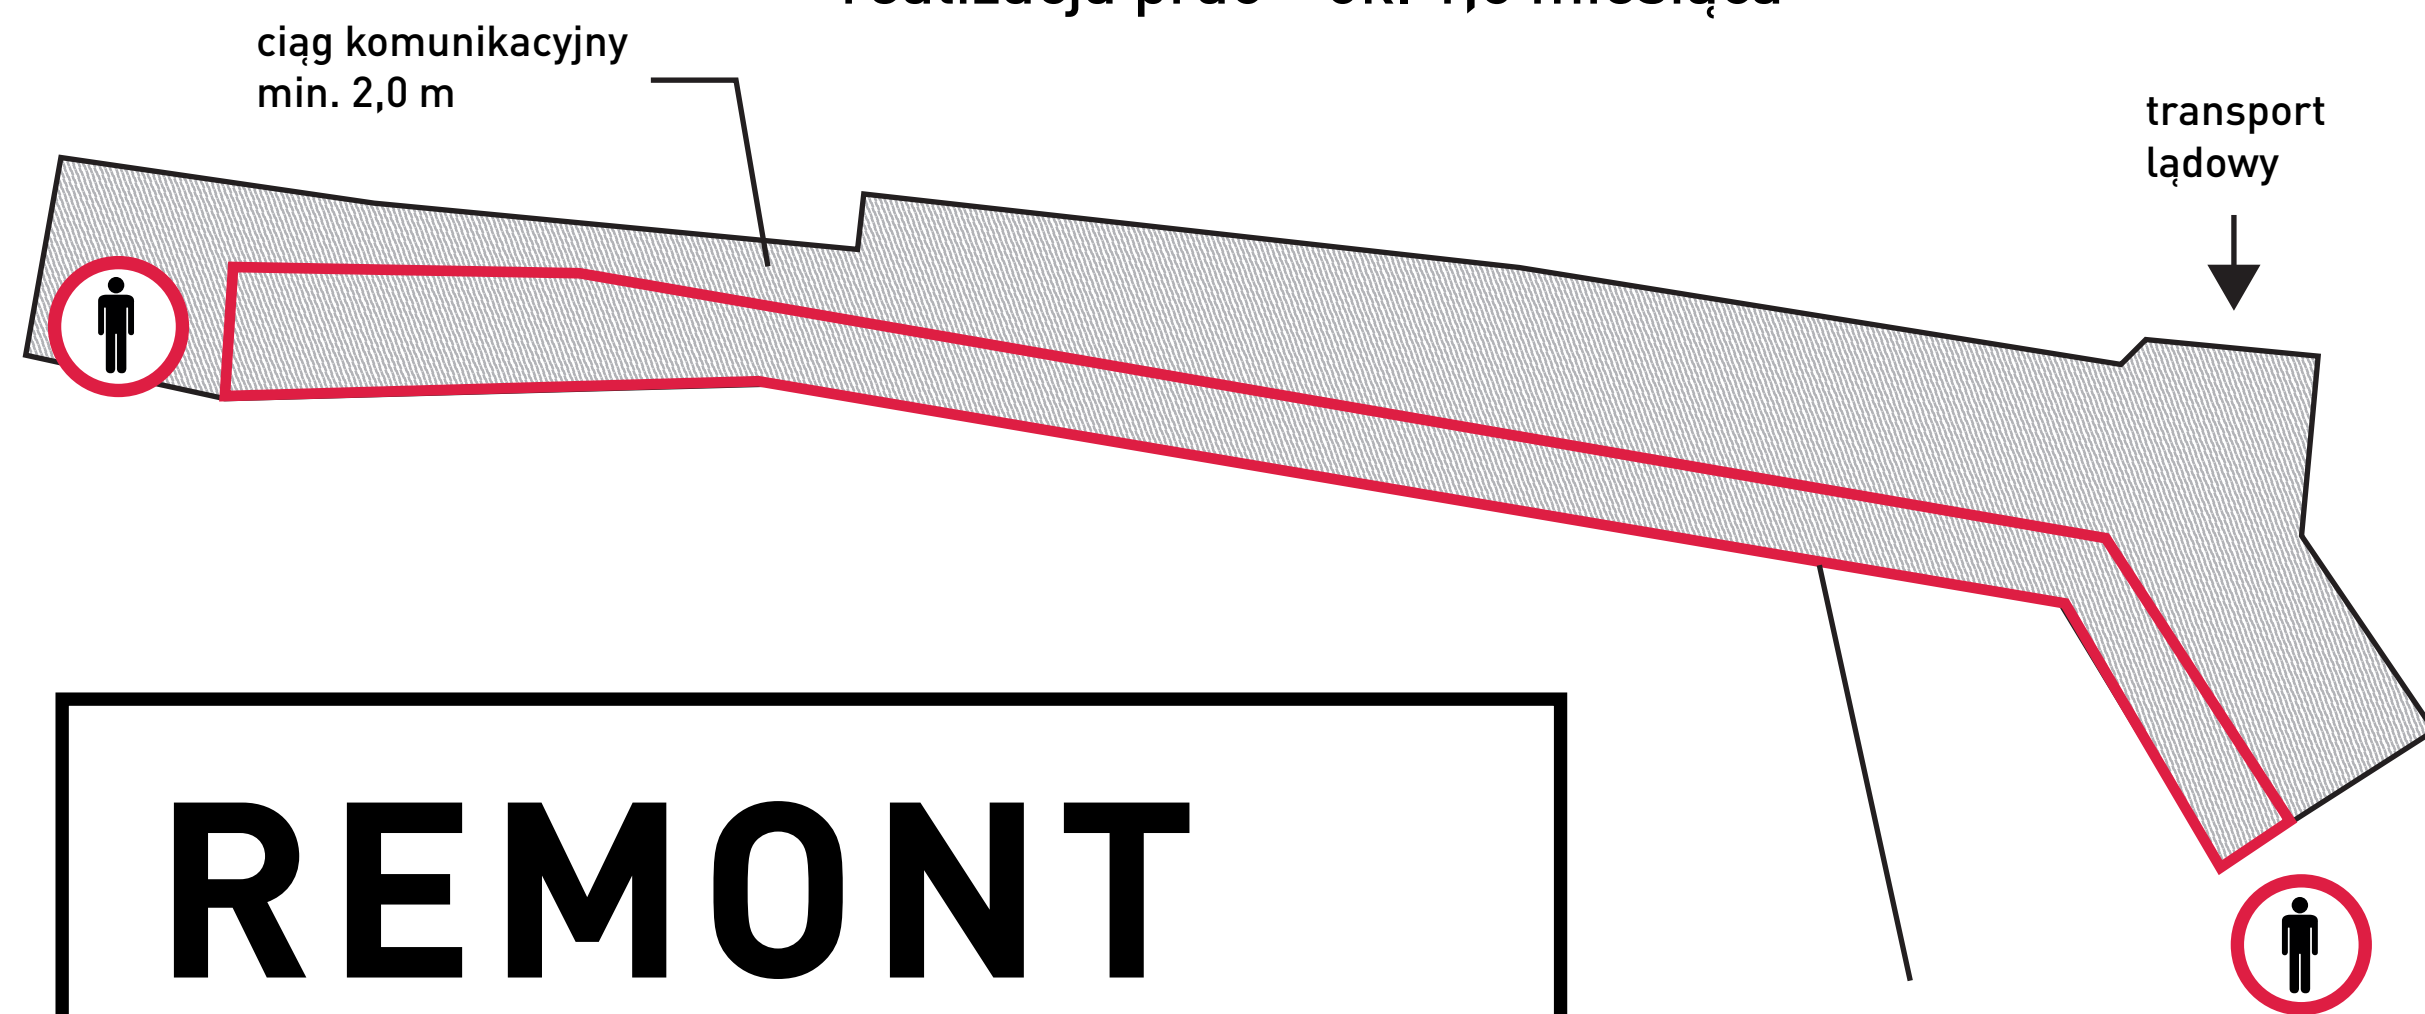

TYMCZASOWA ORGANIZACJA RUCHU
ciąg komunikacyjny
zapewniony przez
Nabrzeże Wysokie

ETAP II WYSOKIE NABRZEŻE

realizacja prac – ok. 1,5 miesiąca
utrzymanie dostępu do lokali użytkowych
poprzez dojścia tymczasowe

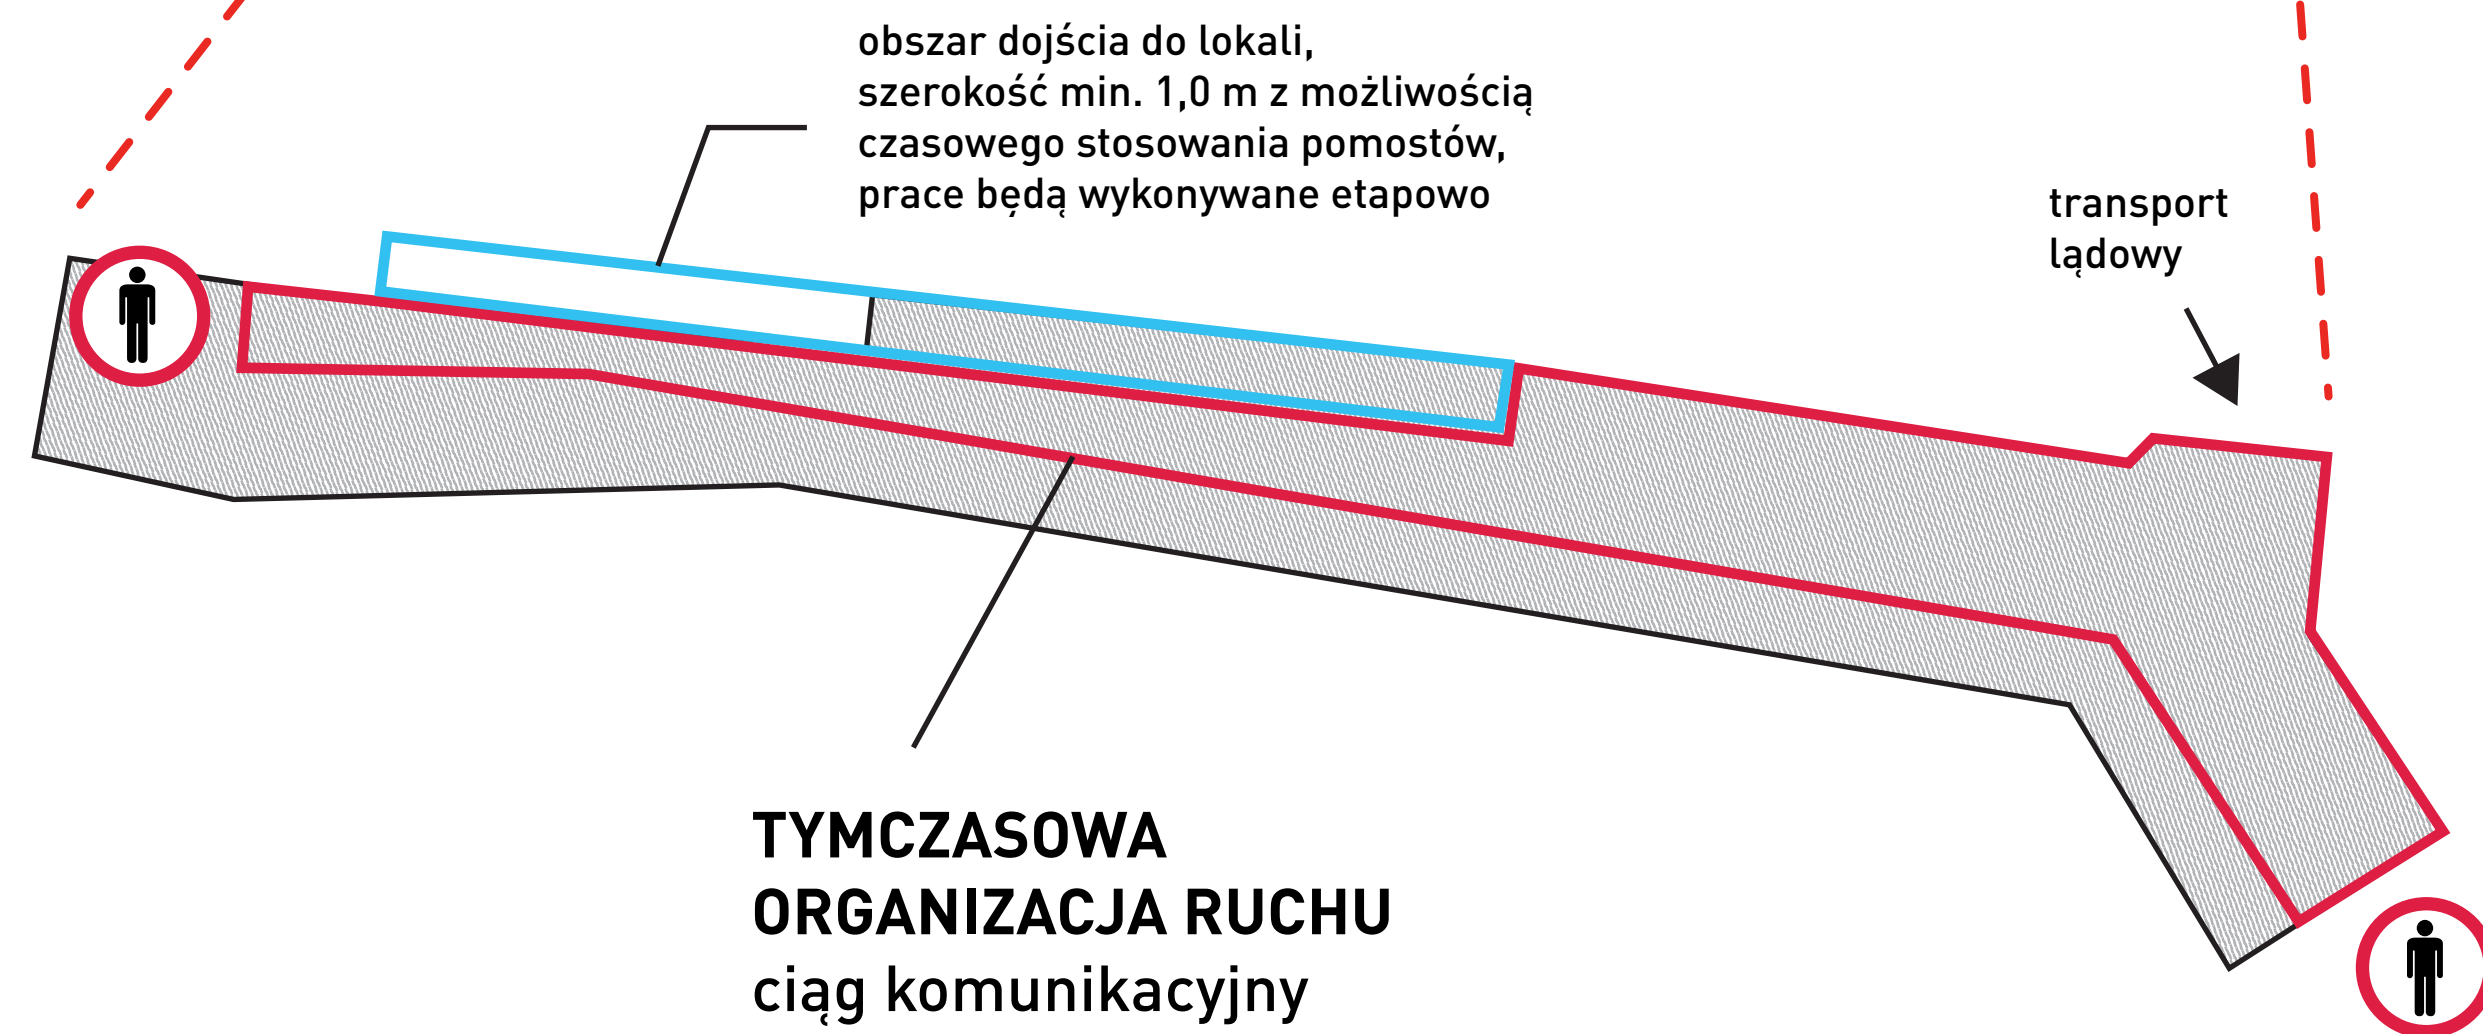


TYMCZASOWA ORGANIZACJA RUCHU
ciąg komunikacyjny
zapewniony przez
Nabrzeże Niskie

REMONT DŁUGIEGO POBRZEŻA

DRMG+GRANARIA GRANARIA

ROBOTY BUDOWLANE GRANARII W ZAKRESIE ETAPU I ORAZ
ETAPU II BĘDĄ REALIZOWANE W TERMINIE 21.02 – 31.05.2022

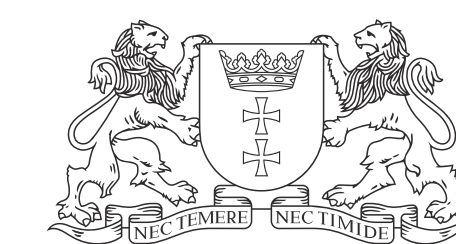

GDAŃSK