



Lokal nr 8, ul. Kurza 15/16

Pokóz z aneksem kuchennym	14,00
Pokój	13,26
Przedpokój	4,98
Łazienka	4,26
Razem powierzchnia użytkowa	36,50

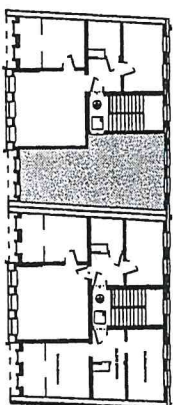

3PĘTRO

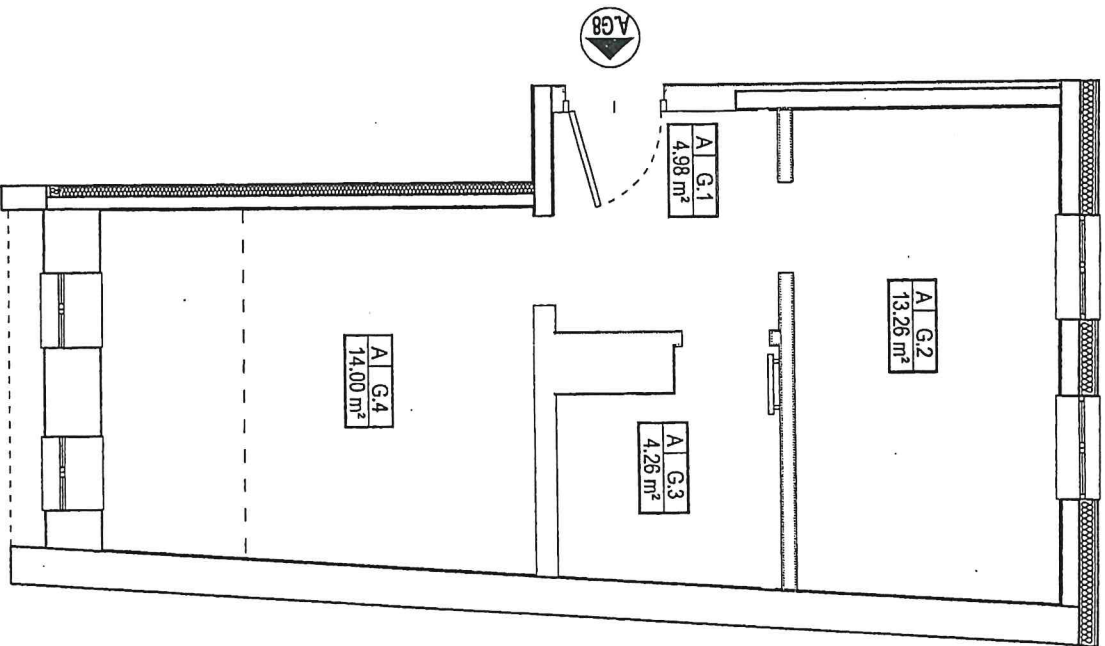

Obiekt: Tomaszowo Budowlanka Gospodarczo-Usługowa Sp. z o.o. ul. Kukulnia 13, 80-744 GDANSK		Nr Metrowe: A8	
Budynek mieszkalny wielorodzinny Gęsiak, ul. Kurza 15/16		Rozmiar: Pomiar powierzchni powierzchni użytkowej mieszkalni	
Opracował: mgr inż. Wojciech Maciejun	Nr Uprawnienia: 2243	Data: 29.10.2021	Skala: 1:50