




Towarzystwo
Budownictwa
Społecznego
Mottawa

INWESTOR:
TBS "Mottawa" Sp. z o.o.
ul. Szczygła 1, 80-742 Gdańsk



JEDNOSTKA PROJEKTOWA:
APP ARCHITEKA-Tomasz Karpowicz
ul. Jabłoniowa 20 lok.113, 80-175 Gdańsk

Budynek mieszkalny wielorodzinny przy ul. Szczygłej 2 w Gdańsku

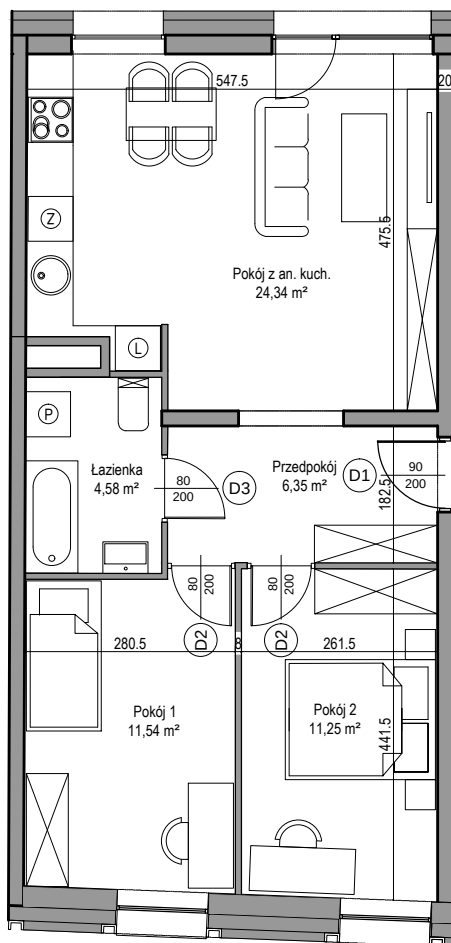

Mieszkanie M 2

parter
skala 1:100

Mieszkanie nr M 2	
PRZEDPOKÓJ	6,35 m ²
ŁAZIENKA	4,58 m ²
POKÓJ Z ANEKSEM KUCHENNYM	24,34 m ²
POKÓJ 1	11,54 m ²
POKÓJ 2	11,25 m ²
SUMA POWIERZCHNI UŻYTKOWEJ	58,06 m ²

LOKALIZACJA MIESZKANIA W BUDYNKU

