




**Towarzystwo
Budownictwa
Społecznego
Mottawa**

INWESTOR:
TBS "Mottawa" Sp. z o.o.
ul. Szczygła 1, 80-742 Gdańsk



JEDNOSTKA PROJEKTOWA:
APP ARCHITEKA-Tomasz Karpowicz
ul. Jabłoniowa 20 lok.113, 80-175 Gdańsk

Budynek mieszkalny wielorodzinny przy ul. Szczygłej 2 w Gdańsku

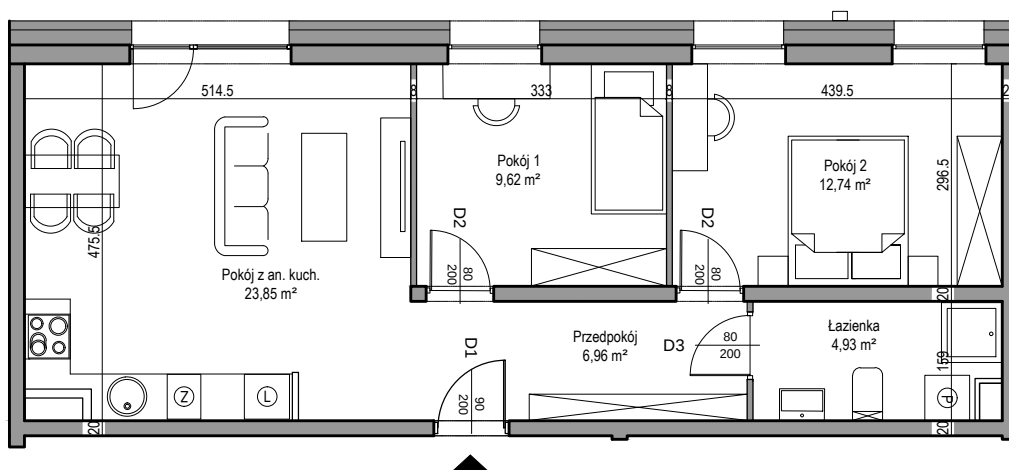

Mieszkanie M 3

parter
skala 1:100

Mieszkanie nr M 3	
PRZEDPOKÓJ	6,96 m ²
ŁAZIENKA	4,93 m ²
POKÓJ Z ANEKSEM KUCHENNYM	23,85 m ²
POKÓJ 1	9,62 m ²
POKÓJ 2	12,74 m ²
SUMA POWIERZCHNI UŻYTKOWEJ	58,10 m ²

LOKALIZACJA MIESZKANIA W BUDYNKU

