



Towarzystwo
Budownictwa
Społecznego
Mottawa


INWESTOR:
TBS "Mottawa" Sp. z o.o.
ul. Szczygła 1, 80-742 Gdańsk



JEDNOSTKA PROJEKTOWA:
APP ARCHITEKA-Tomasz Karpowicz
ul. Jabłoniowa 20 lok.113, 80-175 Gdańsk

Budynek mieszkalny wielorodzinny przy ul. Szczygłej 2 w Gdańsku

Lokal przystosowany dla osoby niepełnosprawnej ruchowo

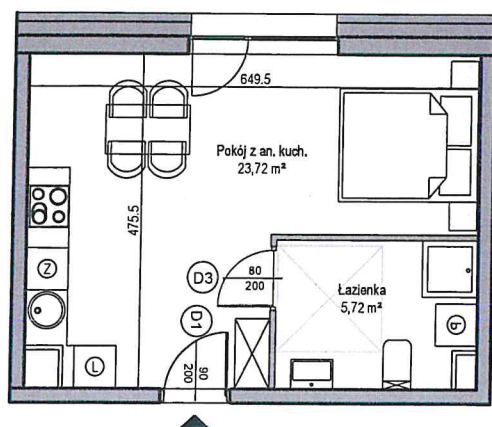


Mieszkanie M 4

parter
skala 1:100

Mieszkanie nr M 4	
ŁAZIENKA	5,72 m ²
POKÓJ Z ANEKSEM KUCHENNYM	23,72 m ²
SUMA POWIERZCHNI UŻYTKOWEJ	29,44 m ²

LOKALIZACJA MIESZKANIA W BUDYNKU

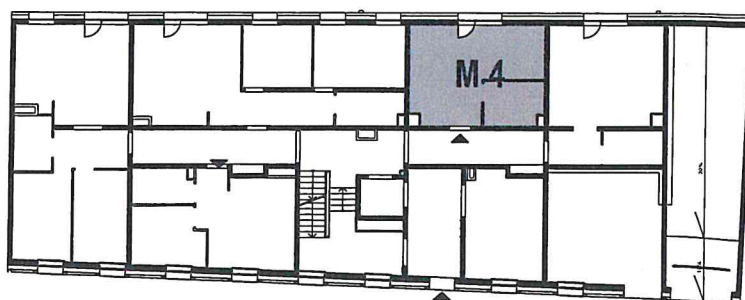

ul. Szczygła