




**Towarzystwo
Budownictwa
Społecznego**
Mottawa

INWESTOR:
TBS "Mottawa" Sp. z o.o.
ul. Szczygła 1, 80-742 Gdańsk



JEDNOSTKA PROJEKTOWA:
APP ARCHITEKA-Tomasz Karpowicz
ul. Jabłoniowa 20 lok.113, 80-175 Gdańsk

Budynek mieszkalny wielorodzinny przy ul. Szczygłej 2 w Gdańsku

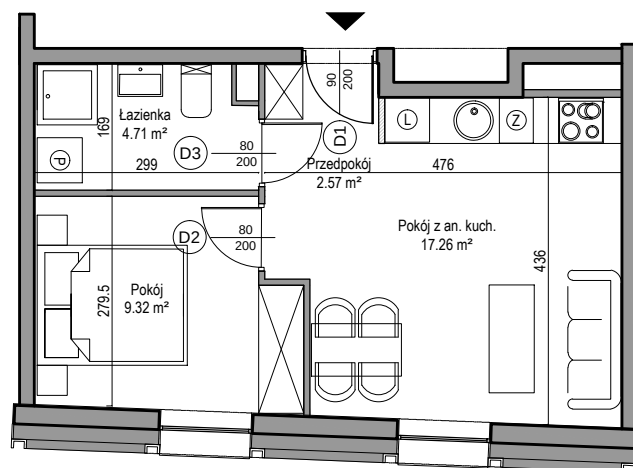

Mieszkanie M 6

pietro 1
skala 1:100

Mieszkanie nr M 6

PRZEDPOKÓJ	2,57 m ²
ŁAZIENKA	4,71 m ²
POKÓJ Z ANEKSEM KUCHENNYM	17,26 m ²
POKÓJ	9,32 m ²
SUMA POWIERZCHNI UŻYTKOWEJ	33.86 m ²

LOKALIZACJA MIESZKANIA W BUDYNKU

