Towarzystwo Budownictwa Społecznego Motława

INWESTOR:
TBS "Motława" Sp. z o.o.
ul. Szczygla 1, 80-742 Gdańsk

PRACOWNIA PROJEKTOWA APP ARCHITEKA TOMASZ KARPOWICZ

JEDNOSTKA PROJEKTOWA:
APP ARCHITEKA-Tomasz Karpowicz
ul. Jabłoniowa 20 lok.113, 80-175 Gdańsk

Budynek mieszkalny wielorodzinny przy ul. Szczyglej 2 w Gdańsku

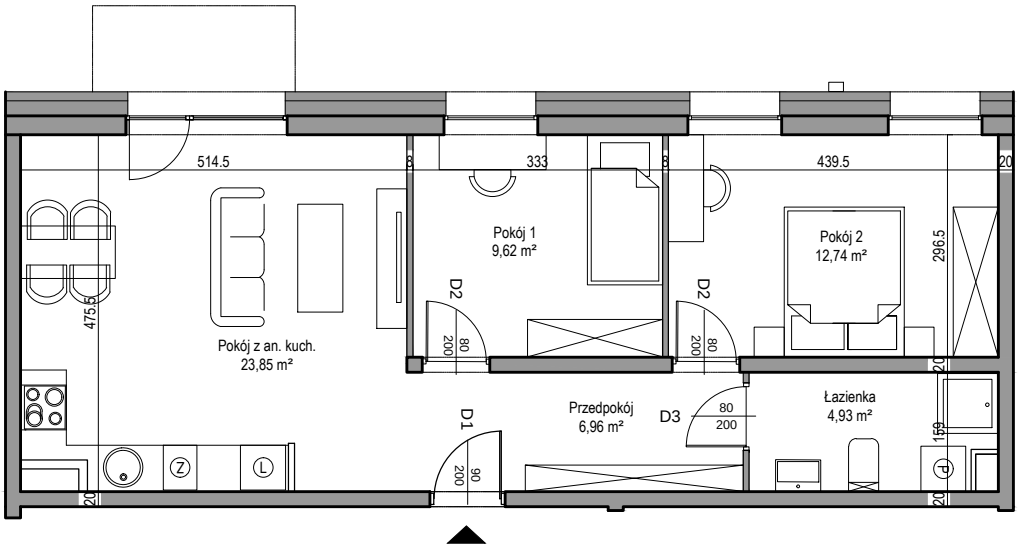

Mieszkanie M 8

piętro 1
skala 1:100

Mieszkanie nr M 8	
PRZEDPOKÓJ	**6,96 m²**
ŁAZIENKA	**4,93 m²**
POKÓJ Z ANEKSEM KUCHENNYM	**23,85 m²**
POKÓJ 1	**9,62 m²**
POKÓJ 2	**12,74 m²**
SUMA POWIERZCHNI UŻYTKOWEJ	58,10 m²
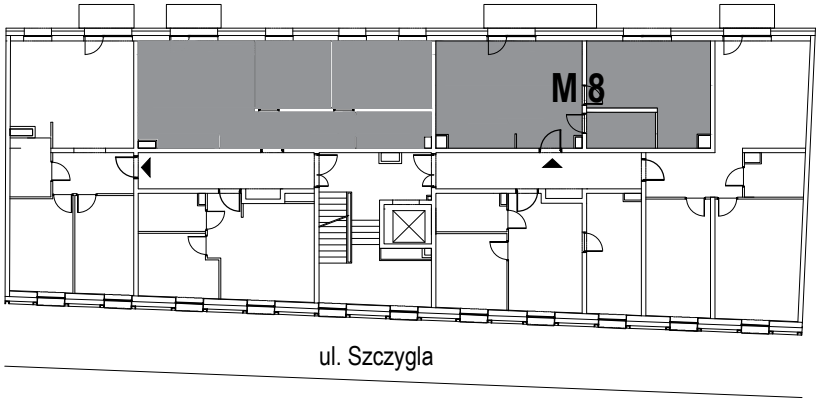
LOKALIZACJA MIESZKANIA W BUDYNKU