




Towarzystwo  
Budownictwa  
Społecznego  
Mottawa

INWESTOR:  
TBS "Mottawa" Sp. z o.o.  
ul. Szczygła 1, 80-742 Gdańsk



JEDNOSTKA PROJEKTOWA:  
APP ARCHITEKA-Tomasz Karpowicz  
ul. Jabłoniowa 20 lok.113, 80-175 Gdańsk

## Budynek mieszkalny wielorodzinny przy ul. Szczygłej 2 w Gdańsku

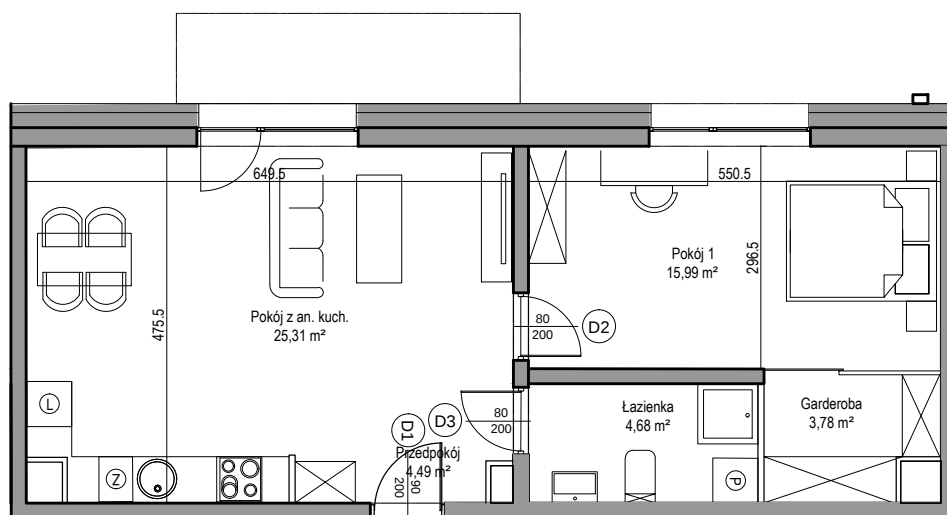

### Mieszkanie M 9

piętro 1  
skala 1:100

#### Mieszkanie nr M 9

|                            |                      |
|----------------------------|----------------------|
| PRZEDPOKÓJ                 | 4,49 m <sup>2</sup>  |
| ŁAZIENKA                   | 4,68 m <sup>2</sup>  |
| POKÓJ Z ANEKSEM KUCHENNYM  | 25,31 m <sup>2</sup> |
| POKÓJ 1                    | 15,99 m <sup>2</sup> |
| SUMA POWIERZCHNI UŻYTKOWEJ | 54,25 m <sup>2</sup> |

### LOKALIZACJA MIESZKANIA W BUDYNKU

