




Towarzystwo
Budownictwa
Społecznego
Mottawa

INWESTOR:
TBS "Mottawa" Sp. z o.o.
ul. Szczygła 1, 80-742 Gdańsk



JEDNOSTKA PROJEKTOWA:
APP ARCHITEKA-Tomasz Karpowicz
ul. Jabłoniowa 20 lok.113, 80-175 Gdańsk

Budynek mieszkalny wielorodzinny przy ul. Szczygłej 2 w Gdańsku

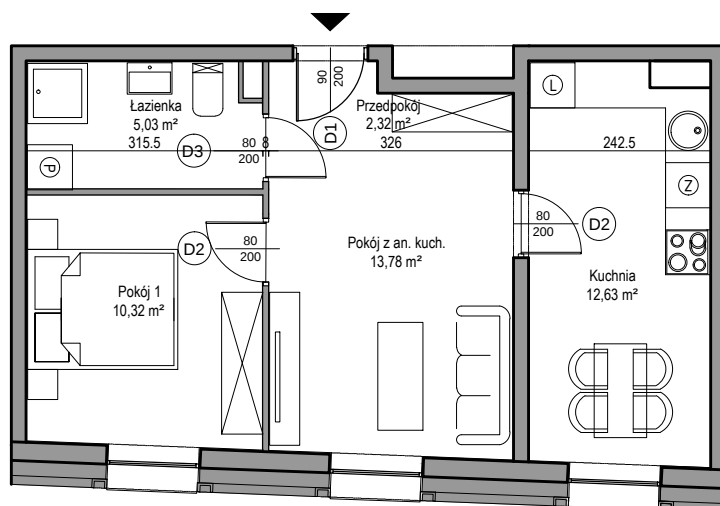

Mieszkanie M 11

piętro 1
skala 1:100

Mieszkanie nr M 11	
PRZEDPOKÓJ	2,32 m ²
ŁAZIENKA	5,03 m ²
POKÓJ Z ANEKSEM KUCHENNYM	13,78 m ²
POKÓJ 1	10,32 m ²
KUCHNIA	12,63 m ²
SUMA POWIERZCHNI UŻYTKOWEJ	44,08 m ²

LOKALIZACJA MIESZKANIA W BUDYNKU

