




Towarzystwo
Budownictwa
Społecznego
Mottawa

INWESTOR:
TBS "Mottawa" Sp. z o.o.
ul. Szczygła 1, 80-742 Gdańsk



JEDNOSTKA PROJEKTOWA:
APP ARCHITEKA-Tomasz Karpowicz
ul. Jabłoniowa 20 lok.113, 80-175 Gdańsk

Budynek mieszkalny wielorodzinny przy ul. Szczygłej 2 w Gdańsku

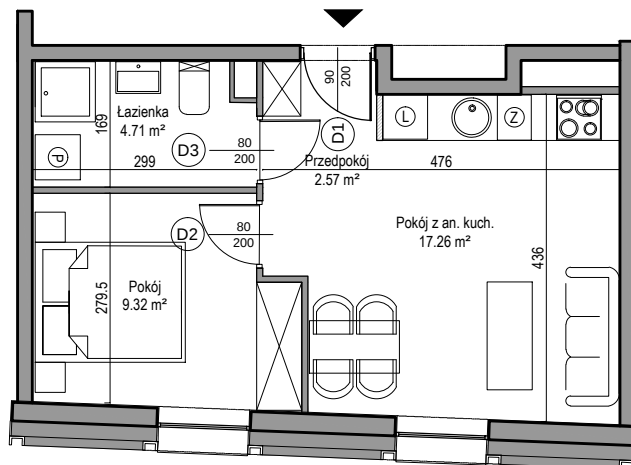

Mieszkanie M 12

piętro 2
skala 1:100

Mieszkanie nr M 12

PRZEDPOKÓJ	2,57 m ²
ŁAZIENKA	4,71 m ²
POKÓJ Z ANEKSEM KUCHENNYM	17,26 m ²
POKÓJ	9,32 m ²
SUMA POWIERZCHNI UŻYTKOWEJ	33,86 m ²

LOKALIZACJA MIESZKANIA W BUDYNKU

