




Towarzystwo
Budownictwa
Społecznego
Mottawa

INWESTOR:
TBS "Mottawa" Sp. z o.o.
ul. Szczygła 1, 80-742 Gdańsk



JEDNOSTKA PROJEKTOWA:
APP ARCHITEKA-Tomasz Karpowicz
ul. Jabłoniowa 20 lok.113, 80-175 Gdańsk

Budynek mieszkalny wielorodzinny przy ul. Szczygłej 2 w Gdańsku

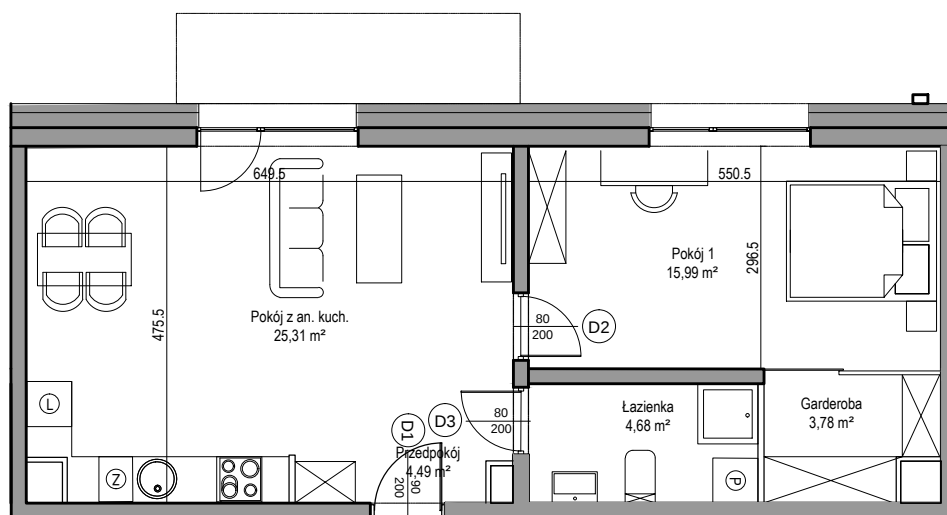

Mieszkanie M 15

piętro 2
skala 1:100

Mieszkanie nr M 15

PRZEDPOKÓJ	4,49 m ²
ŁAZIENKA	4,68 m ²
POKÓJ Z ANEKSEM KUCHENNYM	25,31 m ²
POKÓJ 1	15,99 m ²
GARDEROBA	3,78 m ²
SUMA POWIERZCHNI UŻYTKOWEJ	54,25 m ²

LOKALIZACJA
MIESZKANIA W
BUDYNKU

