




Towarzystwo
Budownictwa
Społecznego
Mottawa

INWESTOR:
TBS "Mottawa" Sp. z o.o.
ul. Szczygła 1, 80-742 Gdańsk



JEDNOSTKA PROJEKTOWA:
APP ARCHITEKA-Tomasz Karpowicz
ul. Jabłoniowa 20 lok.113, 80-175 Gdańsk

Budynek mieszkalny wielorodzinny przy ul. Szczygłej 2 w Gdańsku

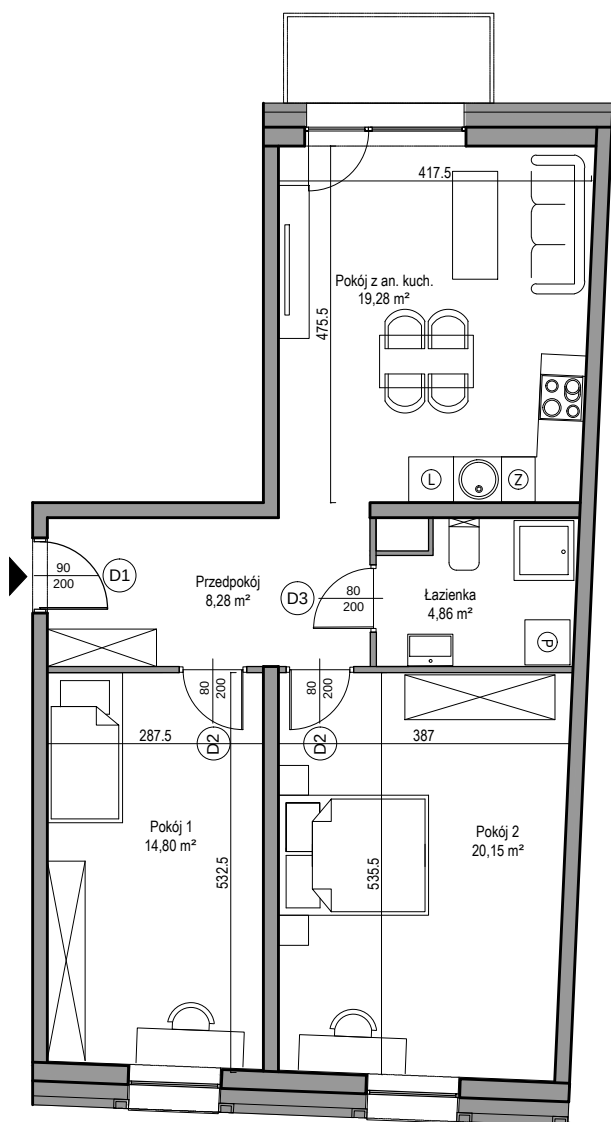



Mieszkanie M 16

piętro 2
skala 1:100

Mieszkanie nr M 16

PRZEDPOKÓJ	8,28 m ²
ŁAZIENKA	4,86 m ²
POKÓJ Z ANEKSEM KUCHENNYM	19,28 m ²
POKÓJ 1	14,80 m ²
POKÓJ 2	20,15 m ²
SUMA POWIERZCHNI UŻYTKOWEJ	67,37 m ²

**LOKALIZACJA
MIESZKANIA W
BUDYNKU**

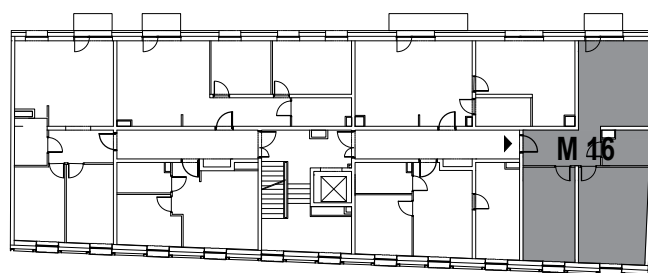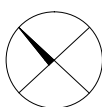

ul. Szczygła