




**Towarzystwo
Budownictwa
Społecznego
Mottawa**

INWESTOR:
TBS "Mottawa" Sp. z o.o.
ul. Szczygła 1, 80-742 Gdańsk



JEDNOSTKA PROJEKTOWA:
APP ARCHITEKA-Tomasz Karpowicz
ul. Jabłoniowa 20 lok.113, 80-175 Gdańsk

Budynek mieszkalny wielorodzinny przy ul. Szczygłej 2 w Gdańsku


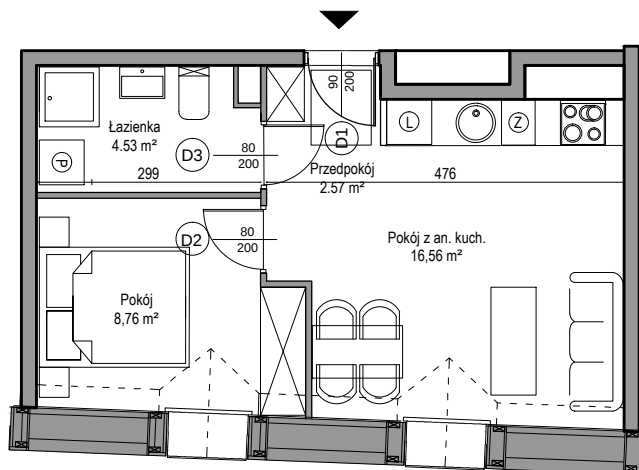


Mieszkanie M 18

piętro 3
skala 1:100

Mieszkanie nr M 18	
PRZEDPOKÓJ	2,57 m ²
ŁAZIENKA	4,53 m ²
POKÓJ Z ANEKSEM KUCHENNYM	16,56 m ²
POKÓJ	8,76 m ²
SUMA POWIERZCHNI UŻYTKOWEJ	32,42 m ²

LOKALIZACJA MIESZKANIA W BUDYNKU

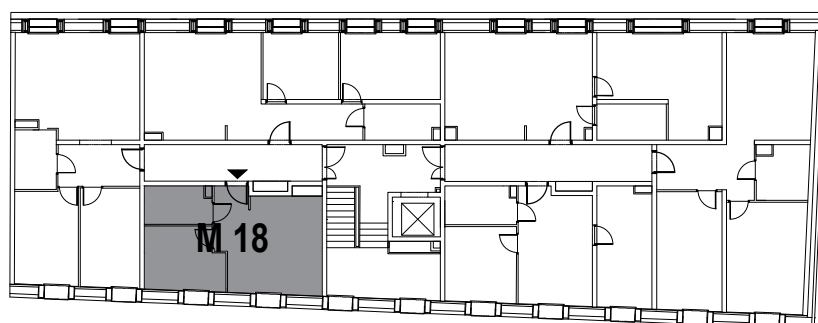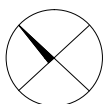

ul. Szczygła