




Towarzystwo
Budownictwa
Społecznego
Mottawa

INWESTOR:
TBS "Mottawa" Sp. z o.o.
ul. Szczygła 1, 80-742 Gdańsk



JEDNOSTKA PROJEKTOWA:
APP ARCHITEKA-Tomasz Karpowicz
ul. Jabłoniowa 20 lok.113, 80-175 Gdańsk

Budynek mieszkalny wielorodzinny przy ul. Szczygłej 2 w Gdańsku


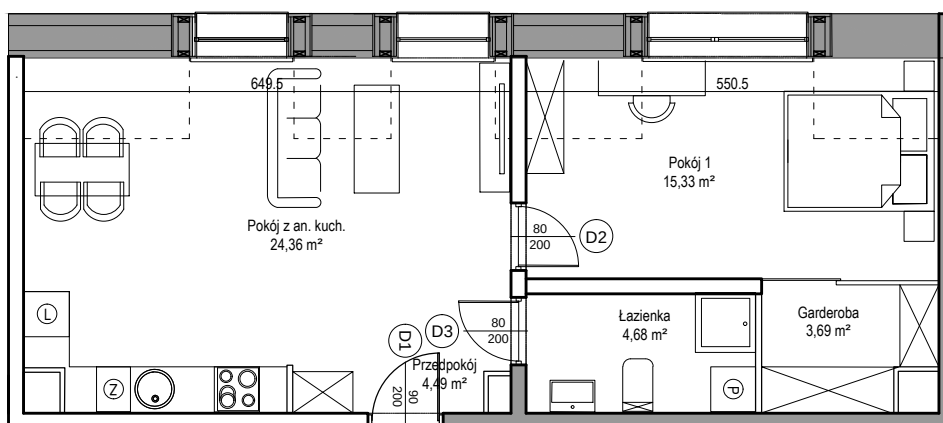


Mieszkanie M 21

piętro 3
skala 1:100

Mieszkanie nr M 21	
PRZEDPOKÓJ	4,49 m ²
ŁAZIENKA	4,68 m ²
POKÓJ Z ANEKSEM KUCHENNYM	24,36 m ²
POKÓJ 1	15,33 m ²
GARDEROBA	3,69 m ²
SUMA POWIERZCHNI UŻYTKOWEJ	52,55 m ²

LOKALIZACJA MIESZKANIA W BUDYNKU

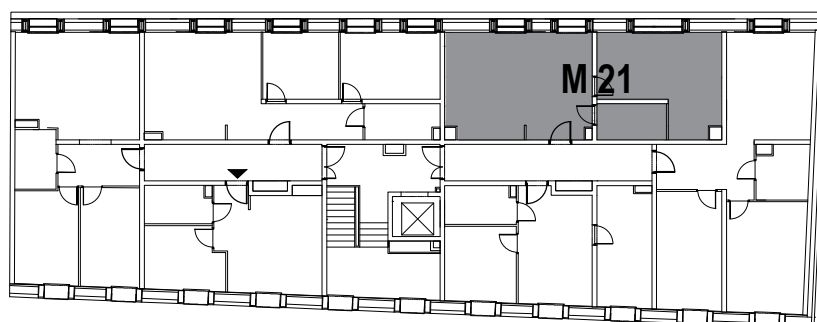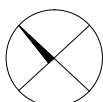

ul. Szczygła