




**Towarzystwo
Budownictwa
Społecznego
Mottawa**

INWESTOR:
TBS "Mottawa" Sp. z o.o.
ul. Szczygła 1, 80-742 Gdańsk



JEDNOSTKA PROJEKTOWA:
APP ARCHITEKA-Tomasz Karpowicz
ul. Jabłoniowa 20 lok.113, 80-175 Gdańsk

Budynek mieszkalny wielorodzinny przy ul. Szczygłej 2 w Gdańsku

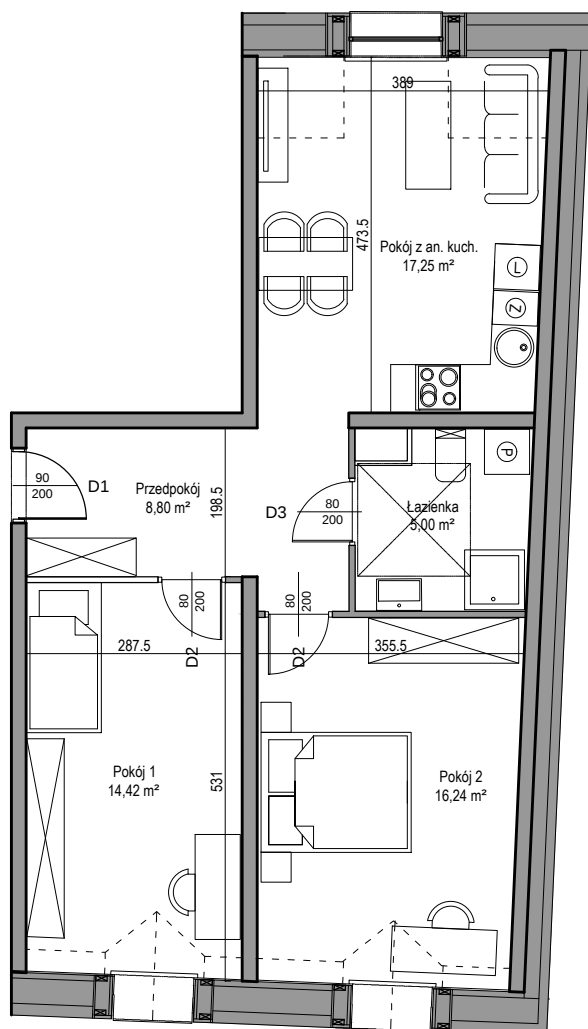



Mieszkanie M 22

piętro 3
skala 1:100

Mieszkanie nr M 22

PRZEDPOKÓJ	8,80 m ²
ŁAZIENKA	5,00 m ²
POKÓJ Z ANEKSEM KUCHENNYM	17,25 m ²
POKÓJ 1	14,42 m ²
POKÓJ 2	16,24 m ²
SUMA POWIERZCHNI UŻYTKOWEJ	61,71 m ²

**LOKALIZACJA
MIESZKANIA W
BUDYNKU**

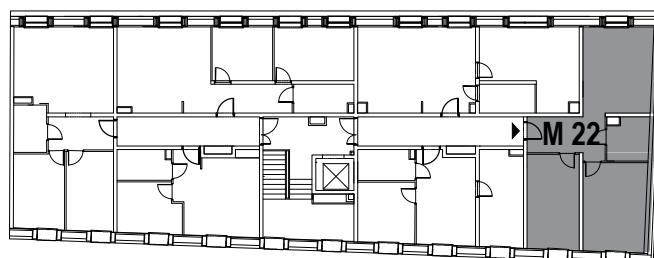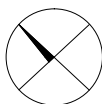

ul. Szczygła