



SCH. TAB. ROZDZ. RB

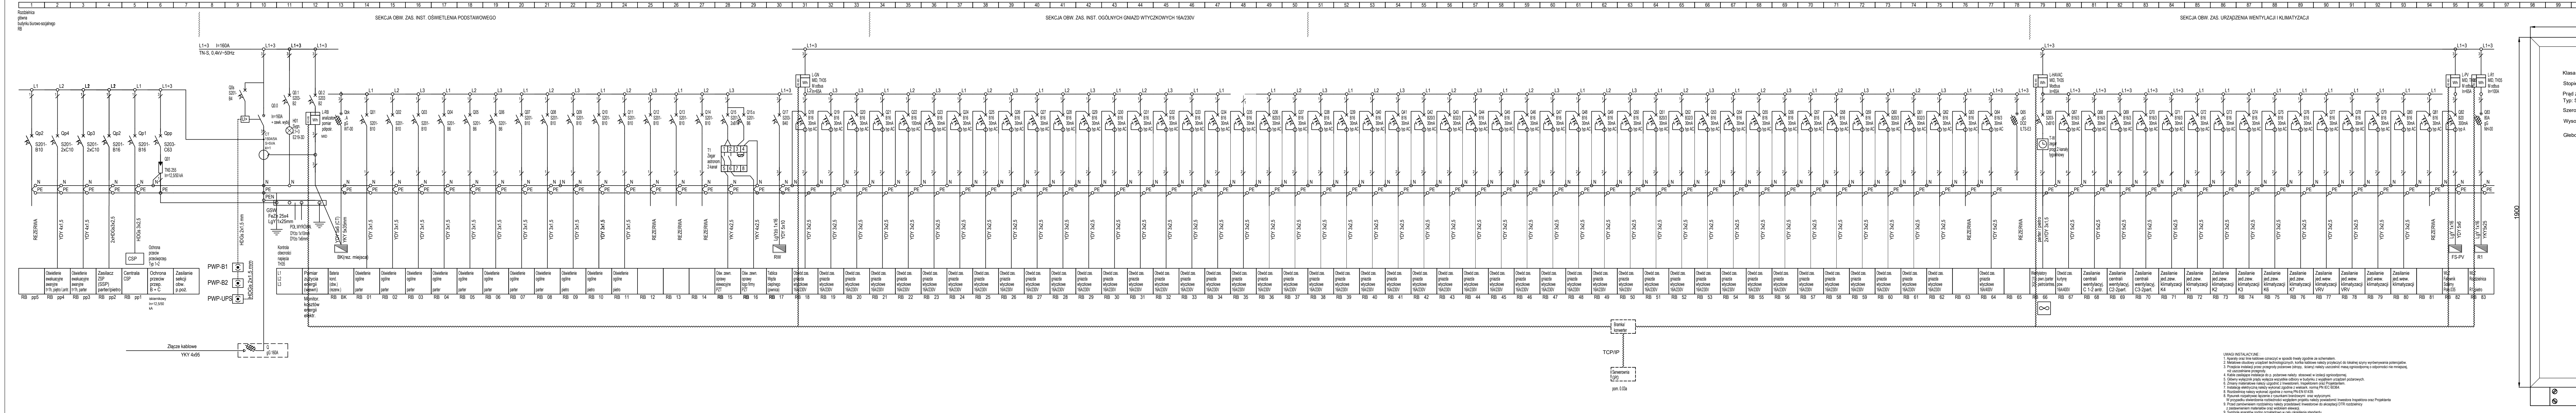

SCH. TAB. ROZDZ.

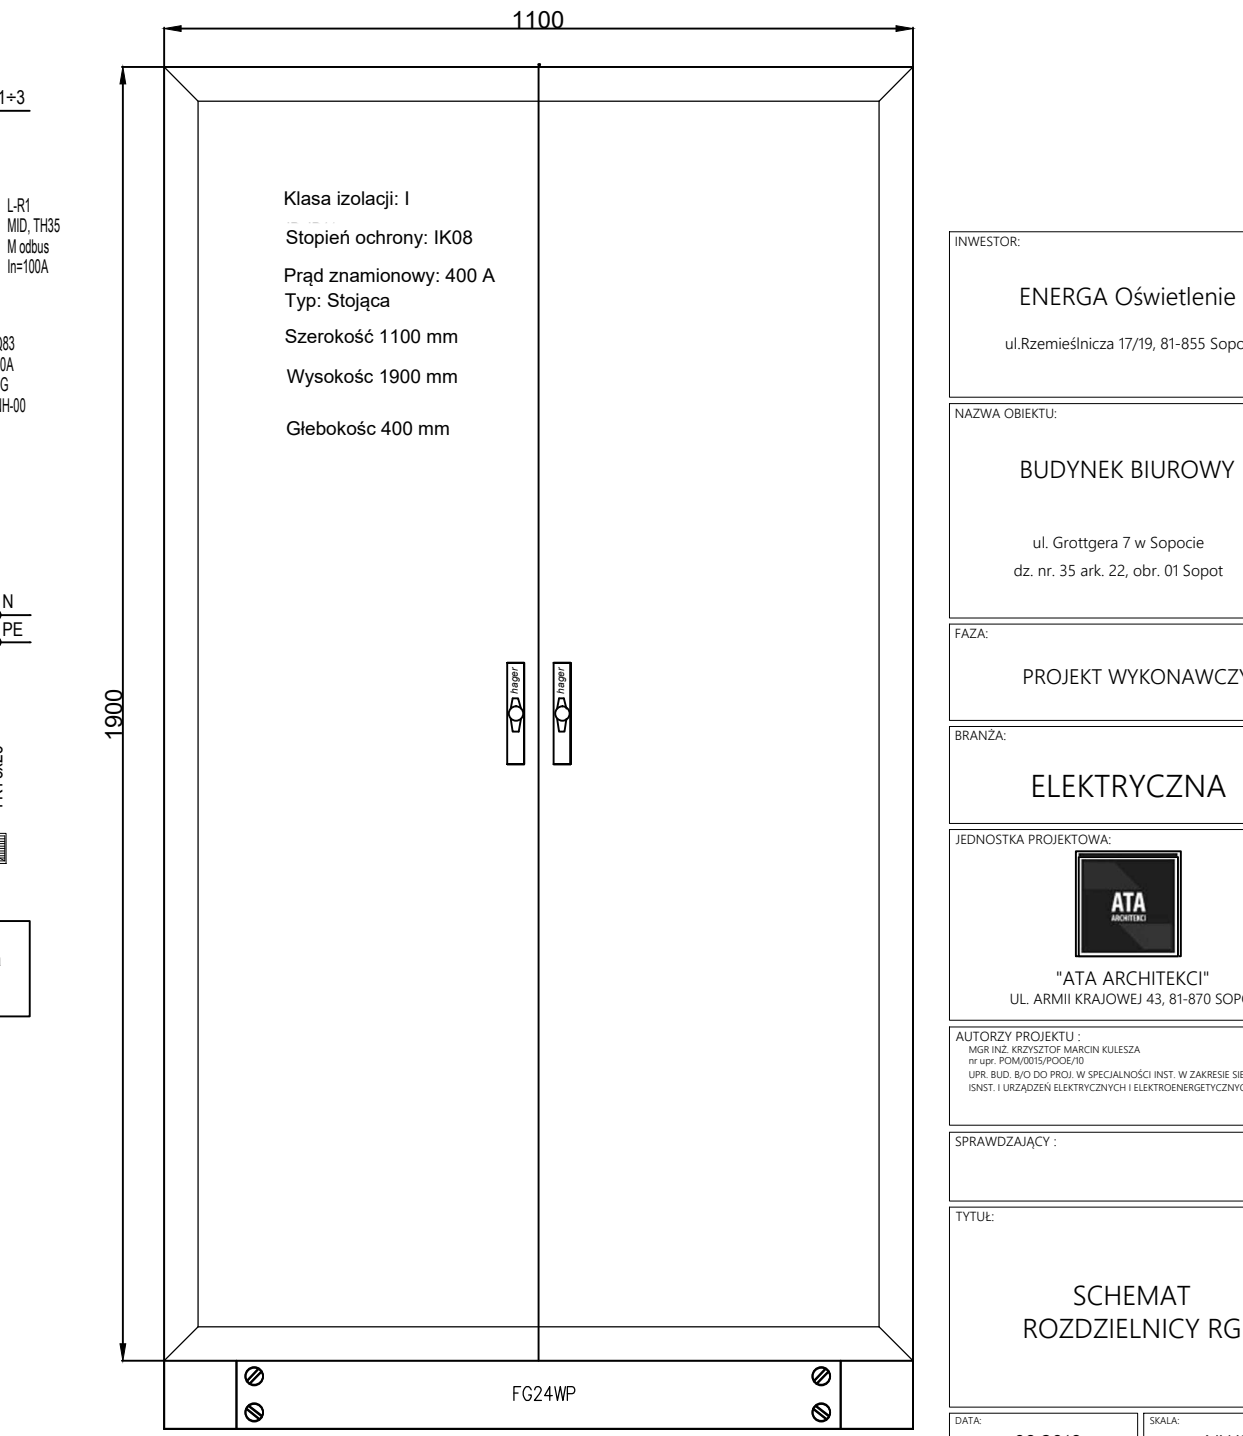

ENERGA Oświetlenie
ul.Rzemieślnicza 17/19, 81-855 Sopot

BUDYNEK BIUROWY

ul. Grottgera 7 w Sopocie
dz. nr. 35 ark. 22, obr. 01 Sopot

			PROJEKT WYKONAWCZY
--	--	--	--------------------

				ELEKTRYCZNA
--	--	--	--	-------------

JEDNOSTKA PROJEKTOWA:



"ATA ARCHITEKCI"

UL. ARMII KRAJOWEJ 43, 81-870 SÓPÓT

TYTUŁ:	
--------	--

SCHEMAT
ROZDZIELNICY RG

DATA:	08.2018	SCALE:	NW
-------	---------	--------	----

NR RYS. /RGWIZJA:	NR STRONY:
	ELB